

**SKÝRINGAR**

PUNKTALINÁ TÁKNAR VEGGI FYRIR OFAN PLOTU.

MÁLSETNINGAR Á VEGGJUM OFAN PLOTU ERU GRÓFLEGA MÁLSETTAR VEGNA TENGIJÁRNA. NÁNARI MÁLSETNINGAR Á HURÐUM OG VEGGJUM SJÁ TEIKNINGAR ARKITEKTS.

**BENDING:**

- ÚTVEGGIR 200mm MED TVÓFALDRI BENDINGU K10c/c180  
K10 c/c 180 Í BÁÐAR ÁTTIR #
- INNVEGGIR 200mm MED TVÓFALDRI BENDINGU K10c/c180  
K10 c/c 180 Í BÁÐAR ÁTTIR #
- INNVEGGIR 150mm MED EINFALDIR BENDINGU K12c/c150  
K12 c/c 150 Í BÁÐAR ÁTTIR +
- TENGIJÁRN UPP Í VEGGI 3 HÆÐAR STANDA MINNST 500 mm UPP ÚR PLOTU

Í ALLA 200mm VEGGENDA OG KRINGUMK ÖLL OP KOMI 2K16 BUNDINN Í LYKKJUR  
 Í ALLA 150 mm VEGGENDA OG KRINGUM ÖLL OP KOMI 2K12 BUNDINN Í LYKKJUR  
 LYKKJUR K10 c/c 500

LÍNÁ SEM AÐ SÝNIR MÖRK EFRIBENDINGU. JÁRN SKAL ALLTAF SKEYTILENGD ÚT FYRIR MÖRK EFRIBENDINGAR

== # JÁRNABENDING Í HORN PLOTU  
 X || 7 K10 c/c 200 Í BÁÐAR BRÚNIR OG BÁÐAR ÁTTIR. L=1500

- V - L=1200 VINKILL K10 c/c 180, L=BREYTILEGG500 VINKILL GENGJUR ÚR VEGGJUM OG BITUM INN Í LOFTPLOTUR ALLAN ÚTHRINGINN

--- : : : --- ÚLYKKJUR STANDA SKEYTILENGD UPP FYRIR EFRIBRÚN PLOTU OG BINDAST Í NEDRI JÁRN PLOTU

KÓTAR - SJÁ TEIKNINGU ARKITEKTS


**TILVÍSANIR:**

ALMENNAR SKÝRINGAR: SJÁ BL. NR. 05857-B000

MÁLSETNINGAR Á VEGGJUM: TEIKNING ARKITEKTS

GÓT Í PLOTUM OG VEGGJUM: SJÁ TEIKNINGU LAGNAHÖNNUDA

**BROTÞOLSFLOKKUR STEYPU C25  
SKIPALÓN 22-26**

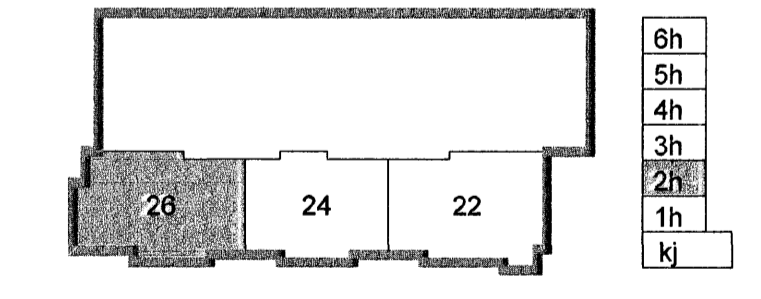

Byggingafultrúi Hafnarfjarðar  
 Afgreitt þann  
 23 MAY 2006

Útg. Dags. Skýring Hannabýfirfarð

**VSÞ**  
 VERKFRÆÐISTOFA

BÚEJARHRAUN 20 · 220 HAFNARFJÖRDUR · KENNIT. 710796-2899  
 vsb@vsb.is · Sími 585 8600 · Fax 585 8610 · www.vsb.is

Áritun séðhönnuðar	Björn Gústafsson Kt. 180550 4889				
Verkefni	SKIPALÓN 22-26 HAFNARFIRÐI				
Verkhúsi	BURÐARVIRKI VEGGIR OG PLATA YFIR 2.HÆÐ HÚSS NR. 26 GRUNNMÝND				
Hannabý	Teiknað	Yfirfarð	Kvarði	Síða	
BG	GD	1:50	1/ A1		
Dags	Verkefni	Teikning	Útgáfa		
16.05.2006	05857	26 B221	-		