

SKÝRINGAR

PUNKTALNA TÁKNAR VEGGI FYRIR OFAN PLÖTU.

MÁLSETNINGAR Á VEGGJUM OFAN PLÖTU ERU GRÓFLEGA MÁLSETTAR VEGNA TENGIJÁRNA. NÁNARI MÁLSETNINGAR Á HURÐUM OG VEGGJUM SJÁ TEIKNINGAR ARKITEKTS.

BENDING:

- ÚTVEGGIR 200mm MED TVÓFALDRI BENDINGU K10 c/c 200 #
- K10 c/c 200 Í BÁÐAR ÁTTIR #
- INNVEGGIR 200mm MED TVÓFALDRI BENDINGU K10 c/c 200 #
- K10 c/c 200 Í BÁÐAR ÁTTIR #
- INNVEGGIR 150mm MED EINFALDIR BENDINGU K12 c/c 150 #
- K12 c/c 150 Í BÁÐAR ÁTTIR #

TENGIJÁRN UPP Í VEGGI 4 HÆÐAR STANDA MINNST 500 mm UPP ÚR PLÖTU

Í ALLA 200mm VEGGENDA OG KRINGUMK ÖLL OP KOMI 2K16 BUNDINN Í LYKKJUR
 Í ALLA 150 mm VEGGENDA OG KRINGUM ÖLL OP KOMI 2K12 BUNDINN Í LYKKJUR
 LYKKJUR K10 c/c 500

LÍNA SEM AD SÝNIR MÖRK EFRIBENDINGU. JÁRN SKAL ALLTAF SKEYTILENGD ÚT FYRIR MÖRK EFRIBENDINGAR

— # — JÁRNABENDING Í HORN PLÖTU
 7 K10 c/c 200 Í BÁÐAR BRÖNIR
 OG BÁÐAR ÁTTIR. L=1500

V - L=1200 VINKILL K10 c/c 180, L=BREYTILEGx500
 VINKILL GENGUR ÚR VEGGJUM OG BITUM
 INN Í LOFTPLÖTUR ALLAN ÚTHRINGINN

— : — ULYKKJUR:
 STANDA SKEYTILENGD UPP FYRIR
 EFRIBRÚN PLÖTU OG BINDAST Í NEDRI JÁRN
 PLÖTU

KÓTAR - SJÁ TEIKNINGU ARKITEKTS

TILVÍSANIR:



ALMENNAR SKÝRINGAR:
 SJÁ BL.NR.05857-B000

MÁLSETNINGAR Á VEGGJUM:
 TEIKNING ARKITEKTS

GÓT Í PLÖTUM OG VEGGJUM:
 SJÁ TEIKNINGU LAGNAHÖNNUDA

BRÖTPOLSFLOKKUR STEYPU C25

SKIPALÓN 22-26

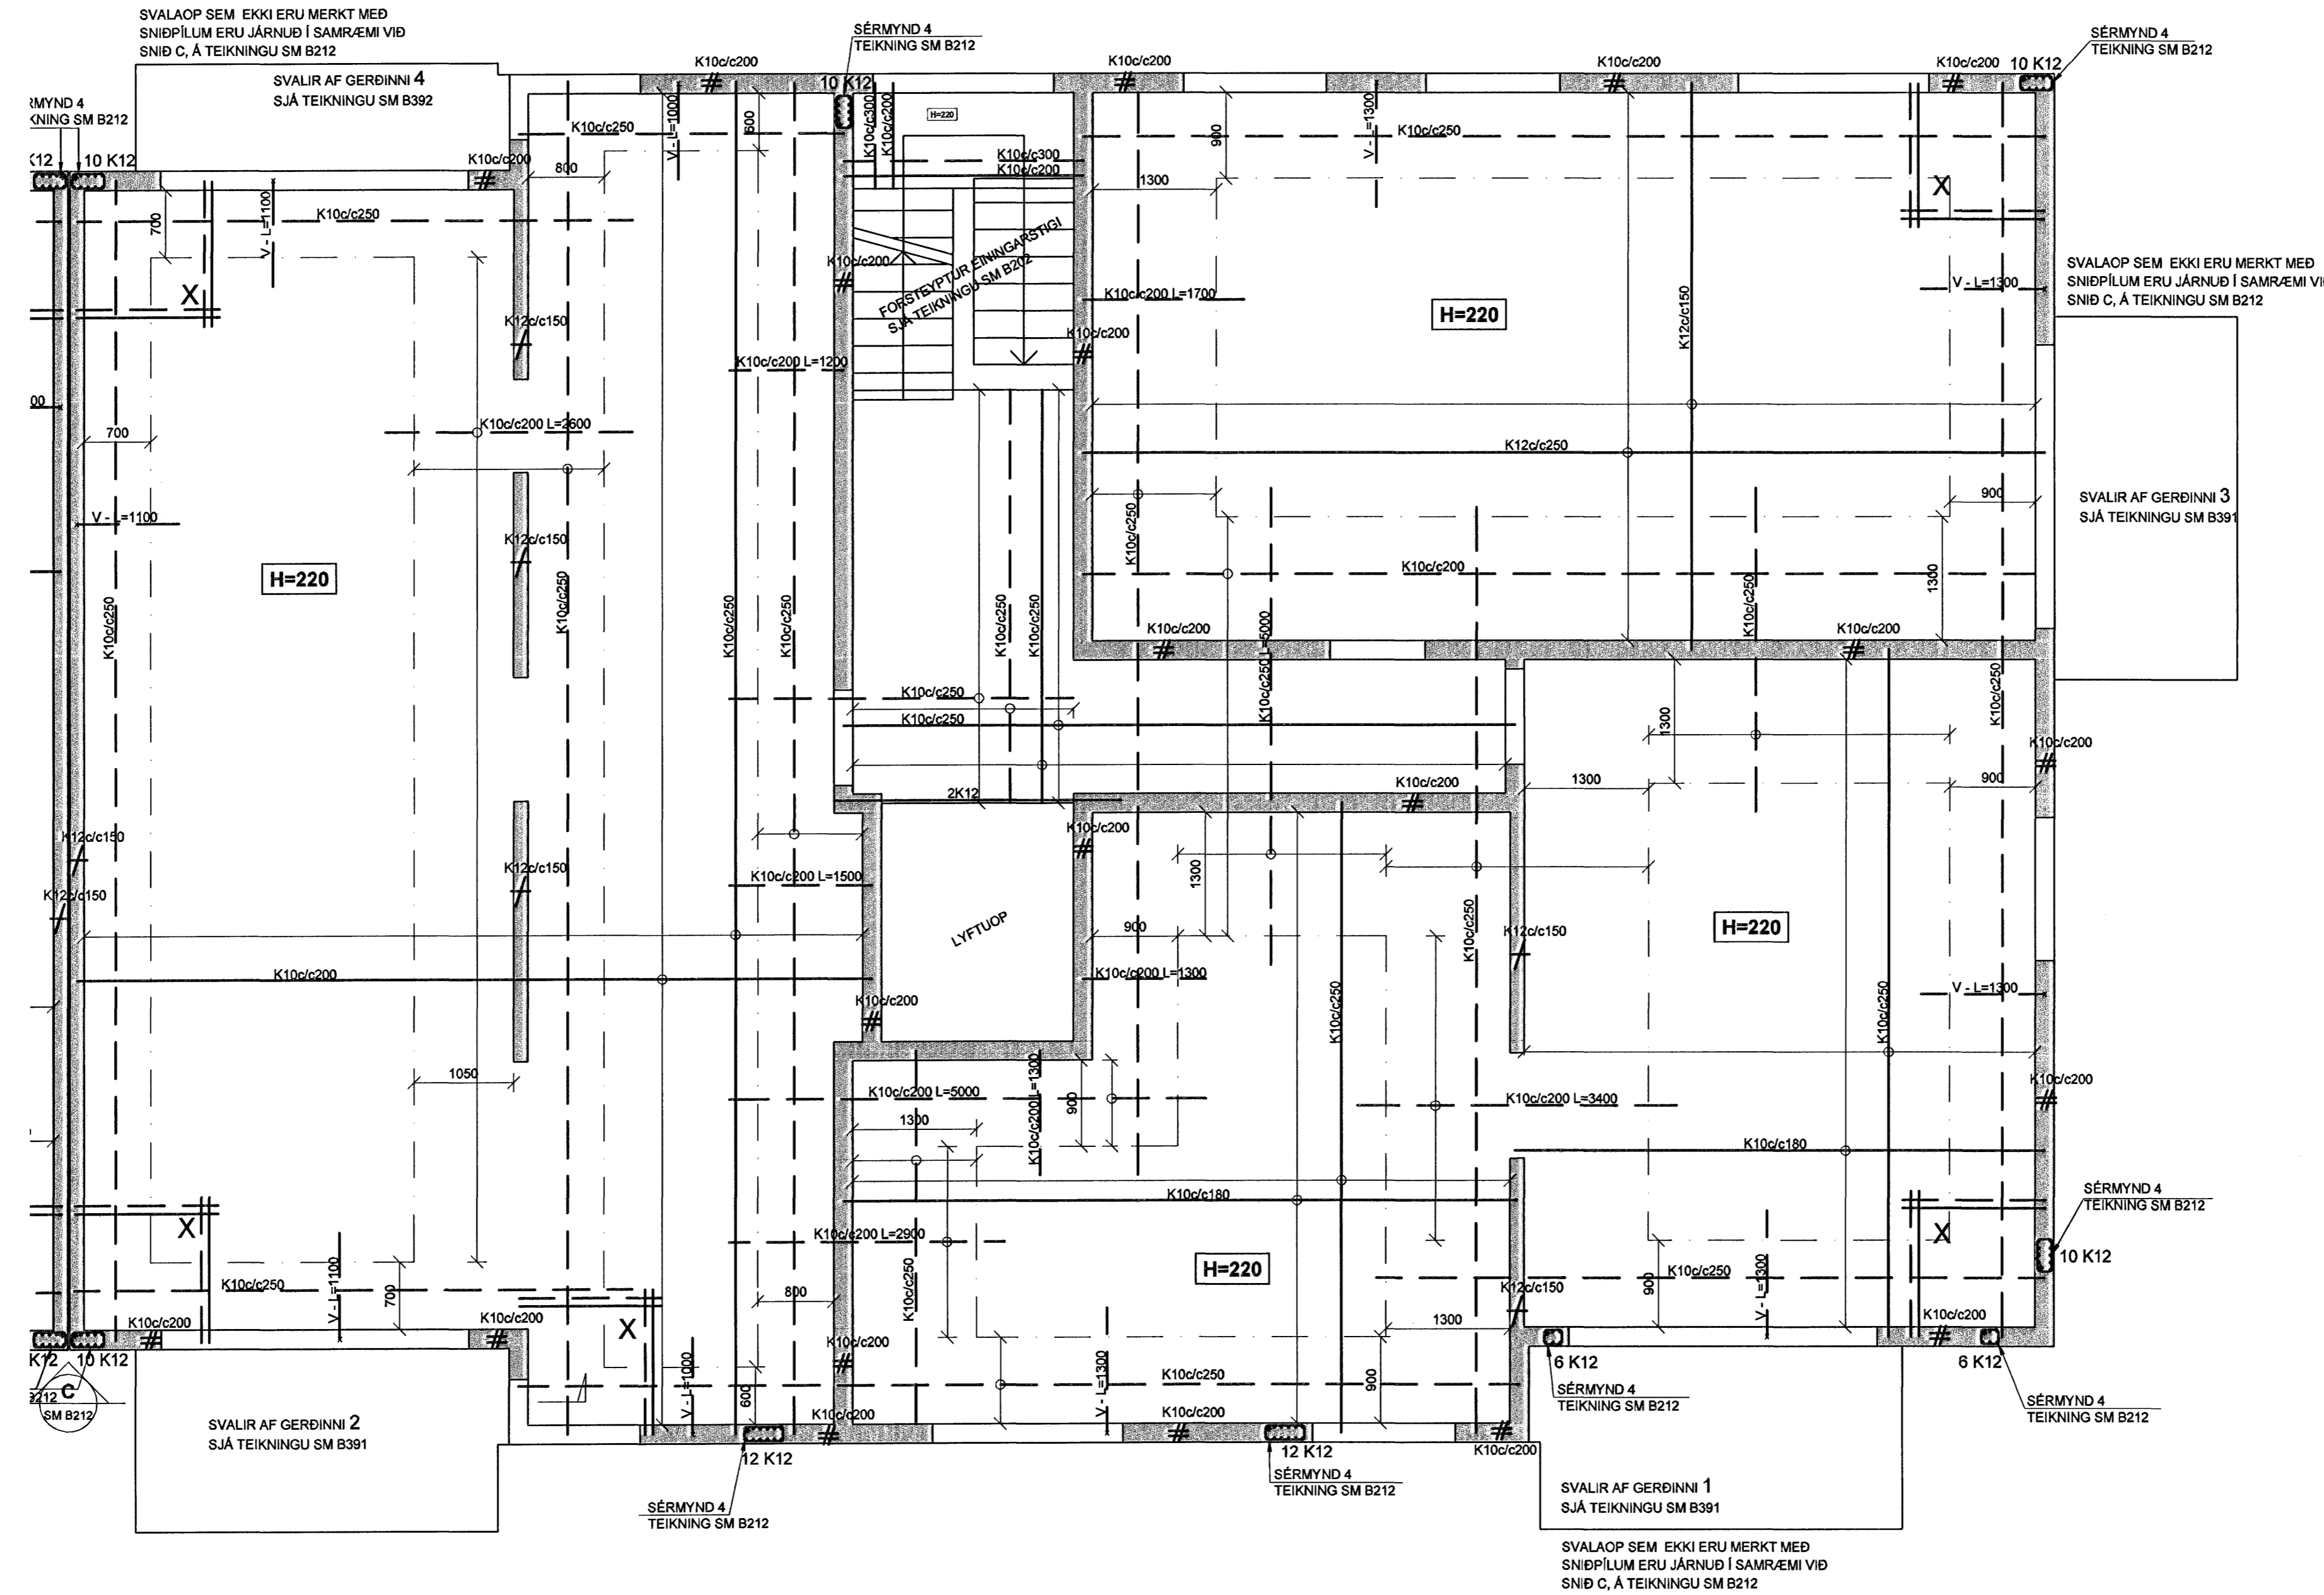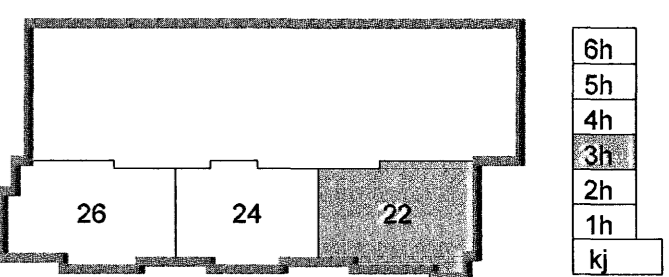

Byggingaútlittrúi Hafnarfjarðar
 Alfreitt þann
 23 MAY - 2006
 Skýring Hannadýrfirnið
VSÞ
 VERKFRÆÐISTOFA

BÆJARHRAUN 20 - 220 HAFNARFJÖRÐUR - KENNIT. 710796-2899
 veb@vsb.is · Sími 585 8600 · Fax 585 8610 · www.vsb.is

Áritun sérhönnuðar	Verkefni	Verkefni	Verkefni	Verkefni	Verkefni
Björn Gústafsson	SKIPALÓN 22-26	HAFNARFIRÐI	BURÐARVIRKI	VEGGIR OG PLATA FYRIR 3.HÆÐ HÚSS NR. 22	GRUNNMYND
Hannadýrfirnið	BG	GD	Yfirfarið	Kvalið	Síða
16.05.2006	05857	22 B231	1:50	/A1	Útgáfa

Undirteiknað: 20060523 05857-Skipalón 22-26 Sheet 04 of 05857 EC-3.indd.4ng