

SKÝRINGAR

PUNKTALÍNA TÁKNAR VEGGI FYRIR OFAN PLÖTU.

MÁLSETNINGAR Á VEGGJUM OFAN PLÖTU ERU GRÓFLEGA MÁLSETTAR VEGNA TENGIJÁRNA. NÁNARI MÁLSETNINGAR Á HURÐUM OG VEGGJUM SJÁ TEIKNINGAR ARKITEKTS.

BENDING:

- ÚTVEGGIR 200mm MED TVÖFALDRI BENDINGU K10c/c200 #
- K10 c/c 200 Í BÁÐAR ÁTTIR
- INNVEGGIR 200mm MED TVÖFALDRI BENDINGU K10c/c200 #
- K10 c/c 200 Í BÁÐAR ÁTTIR
- INNVEGGIR 150mm MED EINFALDRI BENDINGU K12c/c150 +
- K12 c/c 150 Í BÁÐAR ÁTTIR
- TENGIJÁRN UPP Í VEGGI 4 HÆÐAR STANDA MINNST 500 mm UPP ÚR PLÖTU
- Í ALLA 200mm VEGGENDA OG KRINGUMK ÖLL OP KOMI 2K16 BUNDINN Í LYKKJUR
- Í ALLA 150 mm VEGGENDA OG KRINGUM ÖLL OP KOMI 2K12 BUNDINN Í LYKKJUR
- LYKKJUR K10 c/c 500

LÍNA SEM AD SÝNIR MÖRK EFRIBENDINGU. JÁRN SKAL ALLTAF SKEYTILENGD ÚT FYRIR MÖRK EFRIBENDINGAR

— # — JÁRNABENDING Í HORN PLÖTU
7 K10 c/c 200 Í BÁÐAR BRÚNIR OG BÁÐAR ÁTTIR. L=1500

— V — L=1200 — VINKILL K10 c/c 180, L=BREYTILEG 500 VINKILL GENGUR ÚR VEGGJUM OG BITUM INN Í LOFTPLÖTUR ALLAN ÚTHRINGINN

— : : — U-LYKKJUR: STANDA SKEYTILENGD UPP FYRIR EFRIBRÚN PLÖTU OG BINDAST Í NEÐRI JÁRN PLÖTU

KÓTAR - SJÁ TEIKNINGU ARKITEKTS


TILVÍSANIR:

ALMENNAR SKÝRINGAR: SJÁ BL.NR.05857-B000

MÁLSETNINGAR Á VEGGJUM: TEIKNING ARKITEKTS

GÓT Í PLÖTUM OG VEGGJUM: SJÁ TEIKNINGU LAGNAHÖNNUBA

BROTÞOLSFLOKKUR STEYPU C25
SKIPALÓN 22-26

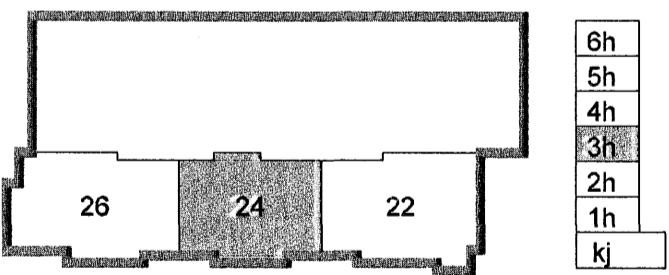

Byggingafulltrúi Hafnarfirðis
Algreitt þann
23 MAY 2006
Hannasýrjafar
Stjórn
Hannasýrjafar

VSB
VERKFRÆÐISTOFA

B./EJARRAUN 20 · 220 HAFNARFJÖRDUR · KENNIT. 710796-2899
vst@vst.is · Sími 585 8600 · Fax 585 9610 · www.vst.is

Arftun skýringsmálar	Björn Guðafsson	Kt. 180550 4889			
Verkefni	SKIPALÓN 22-26 HAFNARFIRÐI				
Verkhúsi	BURÐARVIRKI VEGGIR OG PLATA YFIR 3 HÆÐ HÚSS NR. 24 GRUNNMYND				
Hannað	BG	Teiknað	GD	Yfirfarð	Kvarði
Dags	16.05.2006	Verkefni	05857	Teikning	24 B231
				I/A1	Síða -
				Útgáfa	-