

SKÝRINGAR

PUNKTALÍNA TÁKNAR VEGGI FYRIR OFAN PLÖTU.

MÁLSETNINGAR Á VEGGJUM OFAN PLÖTU ERU GRÓFLEGA MÁLSETTAR VEGNA TENGIJÁRNA. NÁNARI MÁLSETNINGAR Á HURÐUM OG VEGGJUM SJÁ TEIKNINGAR ARKITEKTS.

BENDING:

- ÚTVEGGIR 200mm MED TVÖFALDRI BENDINGU K10c/c200 #
- K10 c/c 200 Í BÁÐAR ÁTTIR
- INNVEGGIR 200mm MED TVÖFALDRI BENDINGU K10c/c200 #
- K10 c/c 200 Í BÁÐAR ÁTTIR
- INNVEGGIR 150mm MED EINFALDRI BENDINGU K12a/c150 †
- K12 c/c 150 Í BÁÐAR ÁTTIR

TENGIJÁRN UPP Í VEGGI 4 HÆÐAR STANDA MINNST 500 mm UPP ÚR PLÖTU

Í ALLA 200mm VEGGENDA OG KRINGUMK ÖLL OP KOMI 2K16 BUNDINN Í LYKKJUR
 Í ALLA 150 mm VEGGENDA OG KRINGUM ÖLL OP KOMI 2K12 BUNDINN Í LYKKJUR
 LYKKJUR K10 c/c 500

LÍNA SEM AD SÝNIR MÖRK EFRIBENDINGU. JÁRN SKAL ALLTAF SKEYTILENGD ÚT FYRIR MÖRK EFRIBENDINGAR

— # — JÁRNABENDING Í HORN PLÖTU
 X || 7 K10 c/c 200 Í BÁÐAR BRUNIR OG BÁÐAR ÁTTIR. L=1500

— V — L=1200 — VINKILL K10 c/c 150. L=BREYTTILEG:500
 VINKILL GENGLUR ÚR VEGGJUM OG BITUM INN Í LOFTPLÖTUR ALLAN ÚTHRINGINN

— : : — U-LYKKJUR: STANDA SKEYTILENGD UPP FYRIR EFRIRBRÚN PLÖTU OG BINDAST Í NEDRI JÁRN PLÖTU

KÓTAR - SJÁ TEIKNINGU ARKITEKTS



TILVÍSANIR:

ALMENNAR SKÝRINGAR: SJÁ BL. NR. 05857-B000

MÁLSETNINGAR Á VEGGJUM: TEIKNING ARKITEKTS

GÓT Í PLÖTUM OG VEGGJUM: SJÁ TEIKNINGU LAGNAHÖNNUDA

BROTPOLSFLOKKUR STEYPU C25
SKIPALÓN 22-26

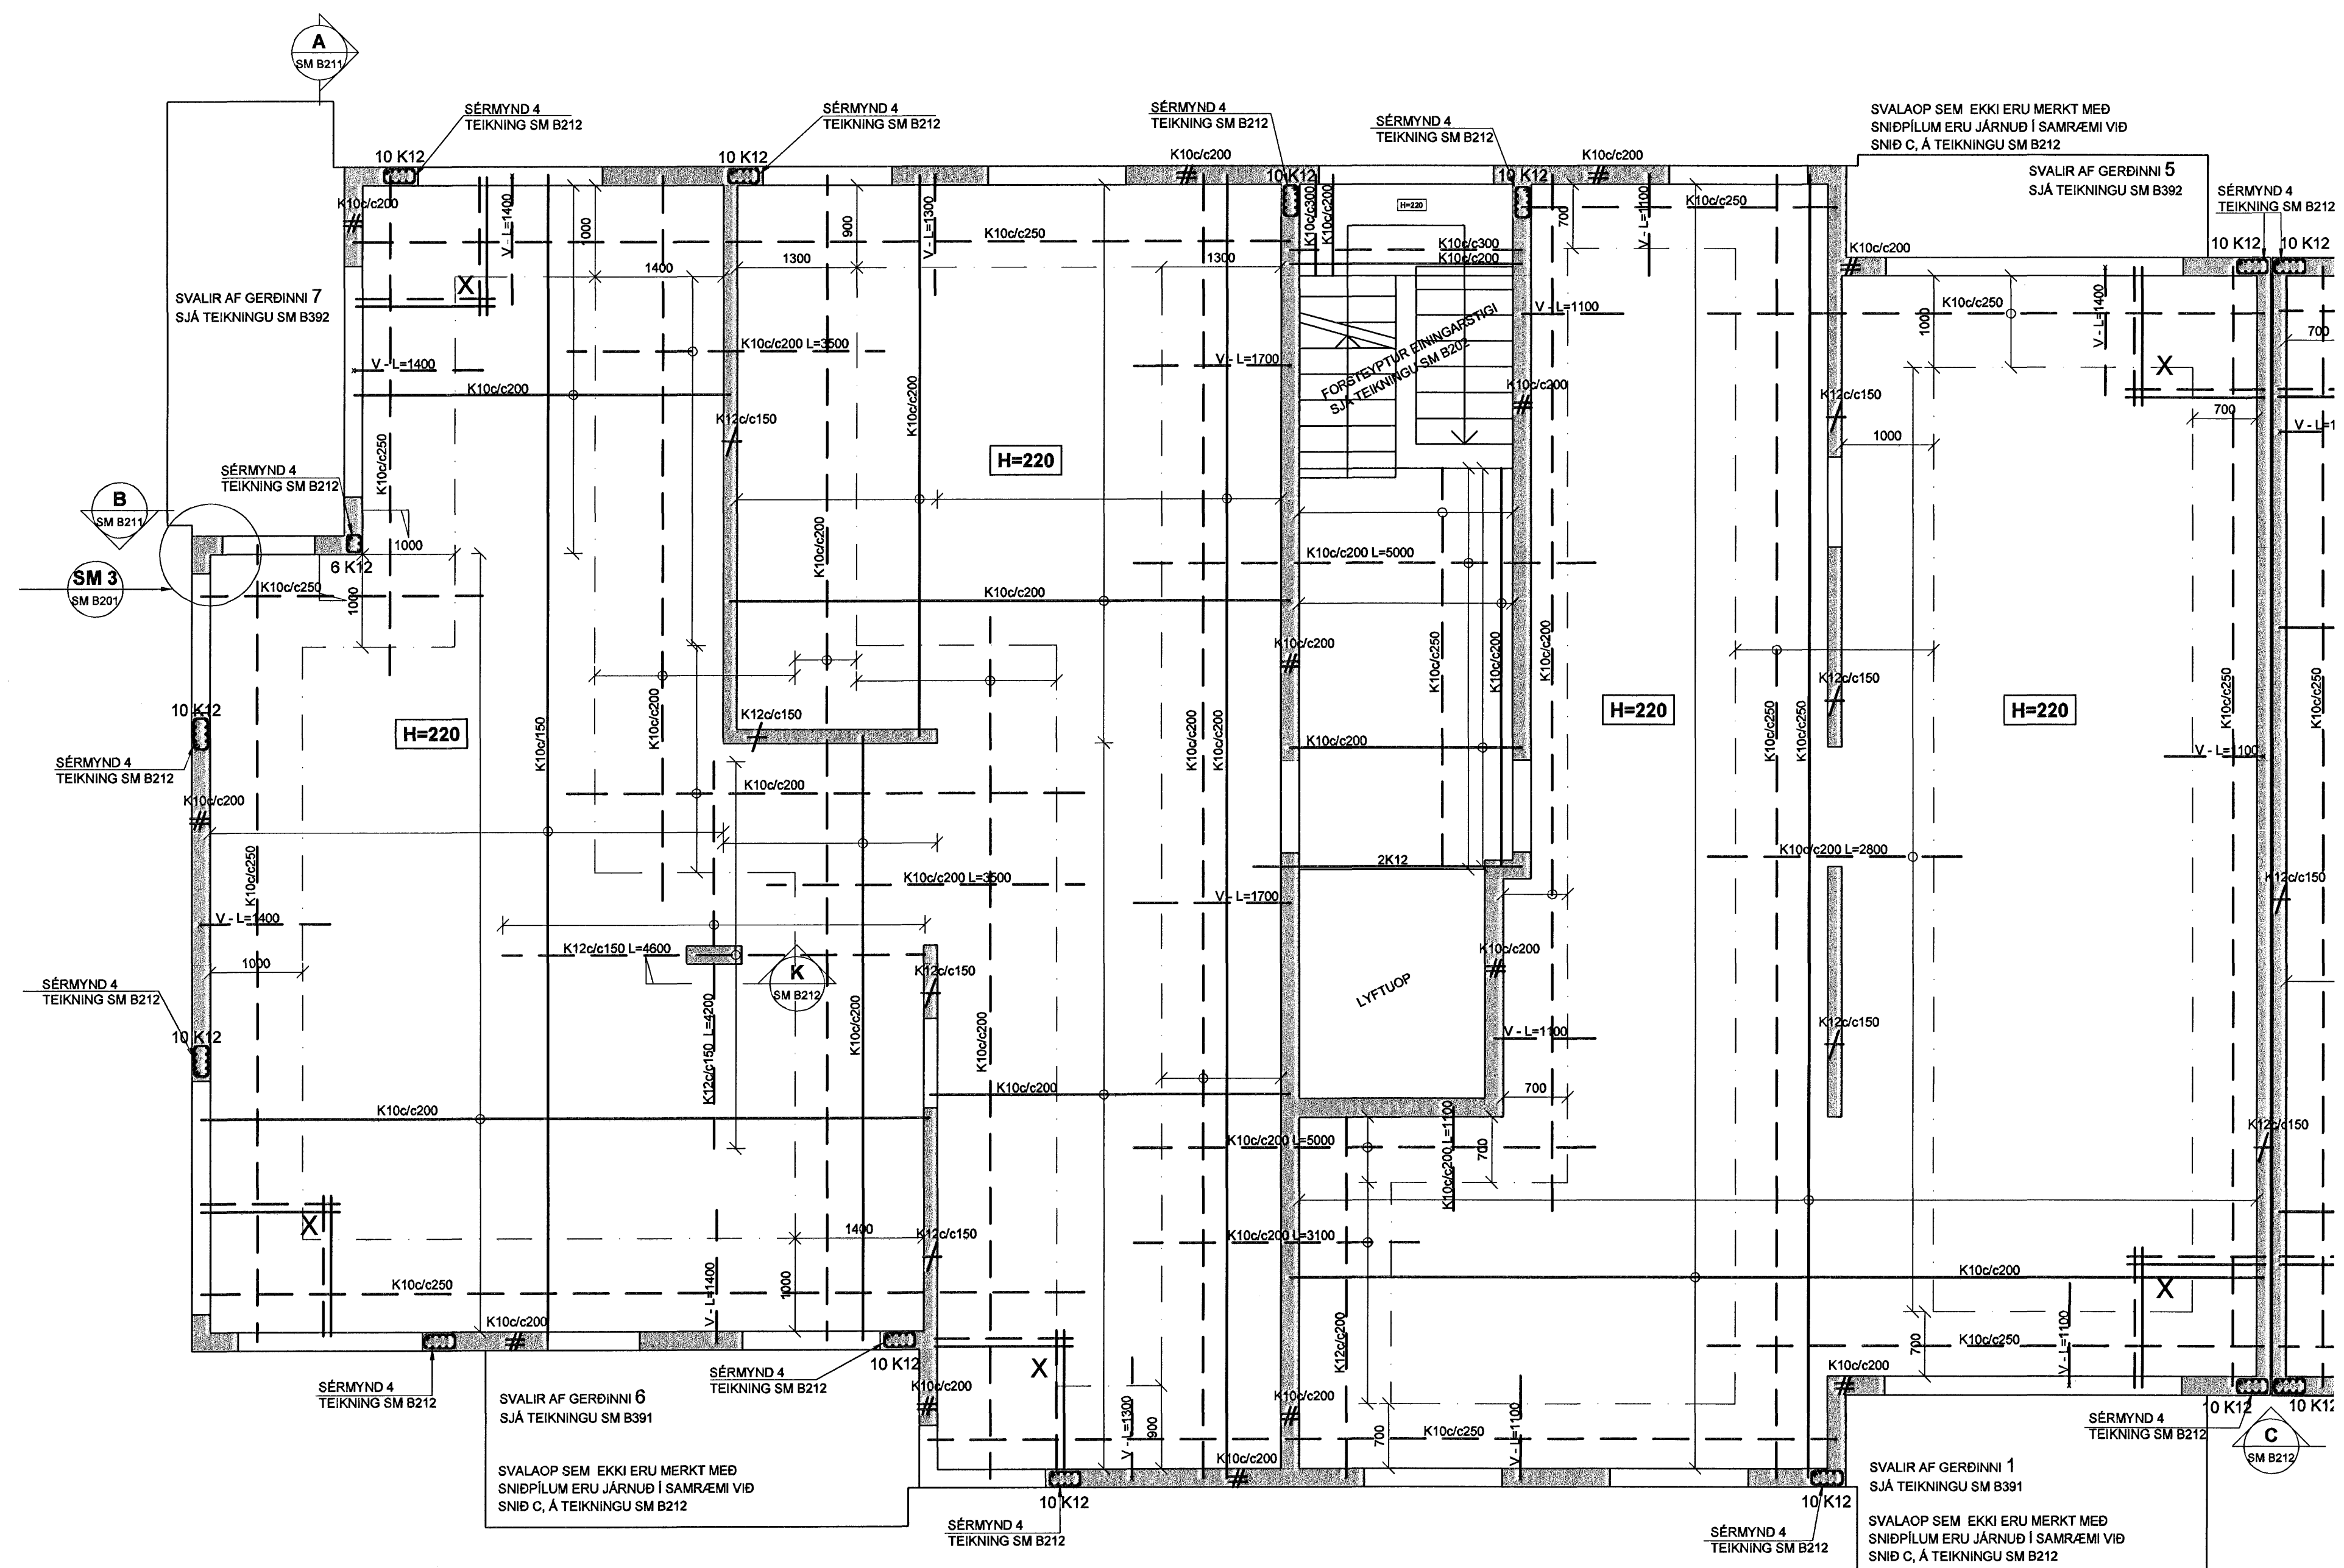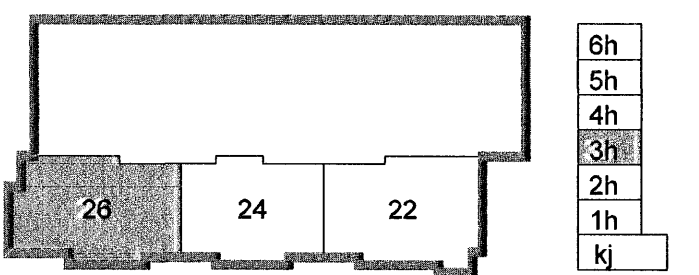

Byggingatvöngur og Hönnunartöndur
 Algreitt þann Skýring Hannabýfirfarið

23 MAY 2006

VS
 VERKFRÆÐISTOFA

B/EJARHRAUN 20 · 220 HAFNARFJÖRDUR · KENNIT. 710796-2899
 vsb@vsb.is · Sími 585 8600 · Fax 585 8610 · www.vsb.is

Áritun sérhönnuðar	Björn Gústafsson Kt: 180550 4889
Verkefni	SKIPALÓN 22-26 HAFNARFIRÐI
Verkhúsi	BURÐARVIRKI VEGGIR OG PLATA YFIR 3 HÆÐ HÚSS NR. 26 GRUNNMÝND
Hannabý	BG
Teiknað	GD
Yfirfarið	Kvarði 1.50 / A1
Síða	-
Dags	16.05.2006
Verkefni	05857
Teikning	26 B231
Útgáfa	-