

**SKÝRINGAR**

PUNKTALÍNA TÁKNAR VEGGI FYRIR OFAN PLÖTU.

MÁLSETNINGAR Á VEGGJUM OFAN PLÖTU ERU GRÖFLEGA MÁLSETTAR VEGNA TENGIJÁRNA. NÁNARI MÁLSETNINGAR Á HURÐUM OG VEGGJUM SJÁ TEIKNINGAR ARKITEKTS.

**BENDING:**

- ÚTVEGGIR 200mm MED TVÖFALDRI BENDINGU K10 c/c 200 Í BÁÐAR ÁTTIR #
- INNVEGGIR 200mm MED TVÖFALDRI BENDINGU K10 c/c 200 Í BÁÐAR ÁTTIR #
- INNVEGGIR 150mm MED EINFALDIR BENDINGU K12 c/c 150 Í BÁÐAR ÁTTIR +

TENGIJÁRN UPP Í VEGGI 5 HÆÐAR STANDA MINNST 500 mm UPP ÚR PLÖTU

Í ALLA 200mm VEGGENDA OG KRINGUMK ÖLL OP KOMI 2K16 BUNDINN Í LYKKJUR  
 Í ALLA 150 mm VEGGENDA OG KRINGUM ÖLL OP KOMI 2K12 BUNDINN Í LYKKJUR  
 LYKKJUR K10 c/c 500

LÍNA SEM AD SÝNIR MÖRK EFRIBENDINGU. JÁRN SKAL ALLTAF SKEYTILENGD ÚT FYRIR MÖRK EFRIBENDINGAR

JÁRNABENDING Í HORN PLÖTU  
 7 K10 c/c 200 Í BÁÐAR BRÚNIR OG BÁÐAR ÁTTIR. L=1500

V-L=1200 VINKILL K10 c/c 180, L=BREYTTILEG500 VINKILL GENGJUR ÚR VEGGJUM OG BITUM INN Í LOFTPLÖTUR ALLAN ÚTHRINGINN

ULYKKJUR: STANDA SKEYTILENGD UPP FYRIR EFRIBRÚN PLÖTU OG BINDAST Í NEDRI JÁRN PLÖTU

KÓTAR - SJÁ TEIKNINGU ARKITEKTS



**TILVÍSANIR:**

ALMENNAR SKÝRINGAR: SJÁ BL.NR.05857-B000

MÁLSETNINGAR Á VEGGJUM: TEIKNING ARKITEKTS

GÓT Í PLÖTUM OG VEGGJUM: SJÁ TEIKNINGU LAGNAHÖNNUDA

**BROTÞOLSFLOKKUR STEYPU C25  
 SKIPALÓN 22-26**

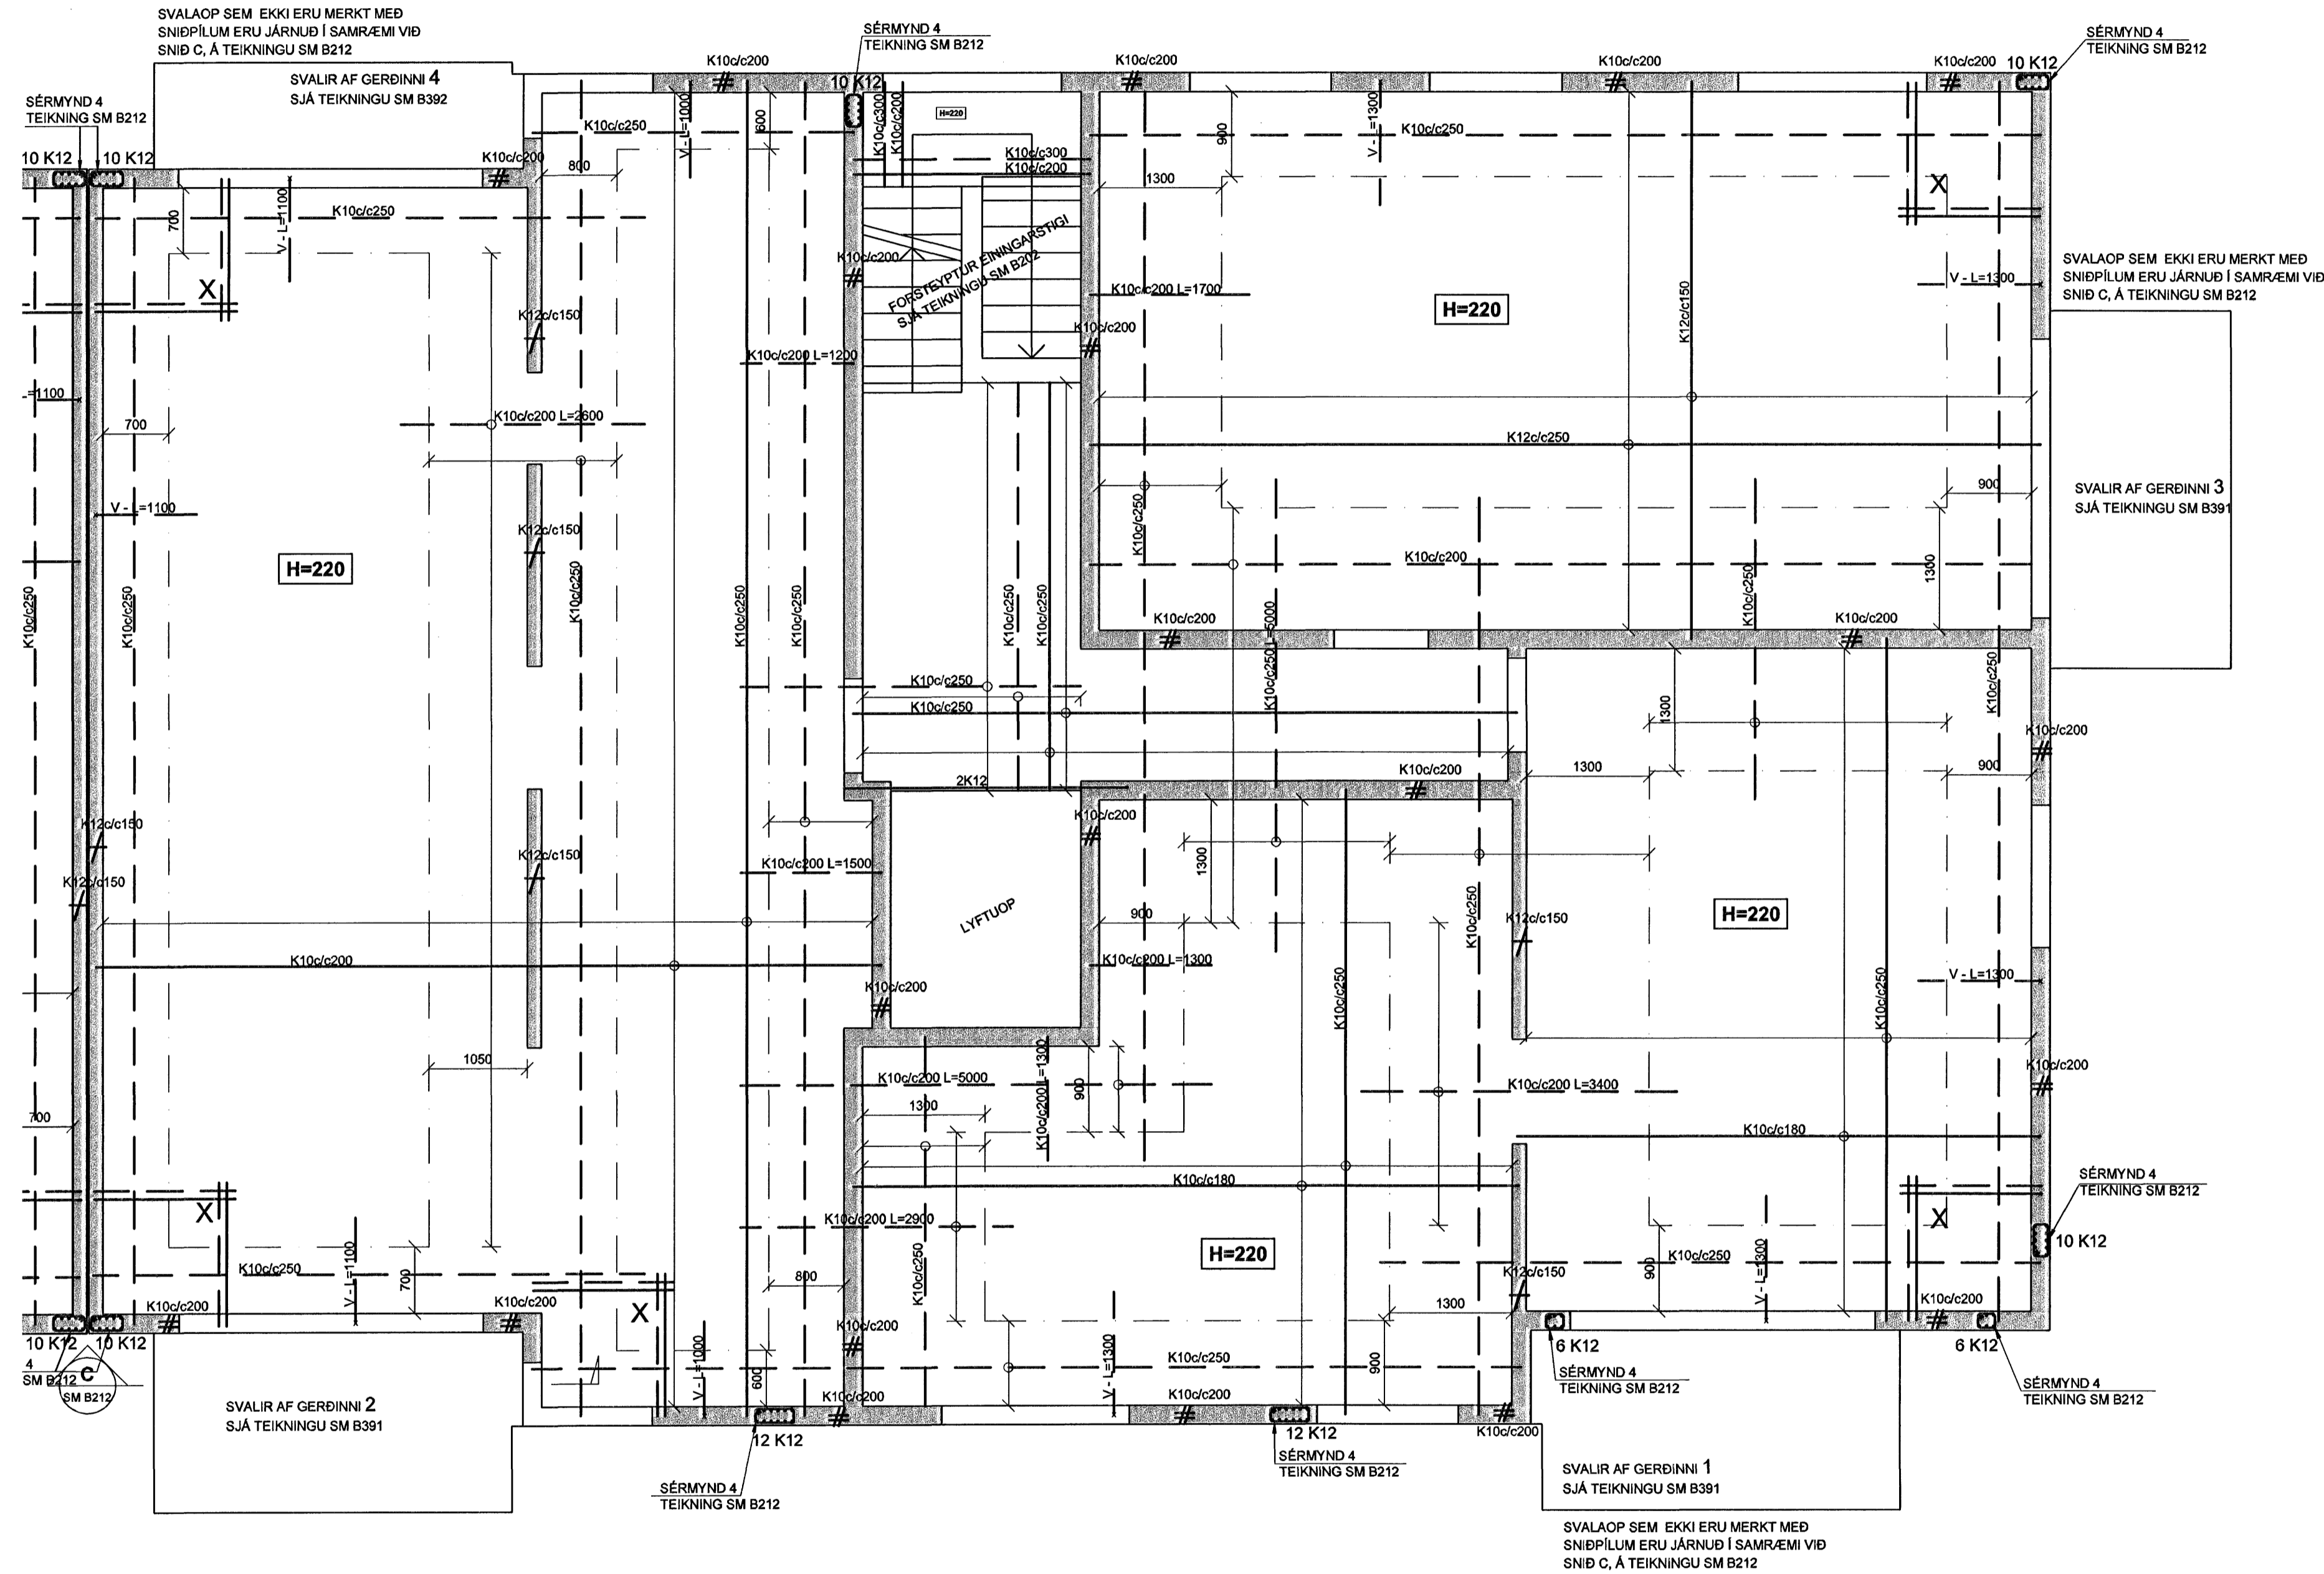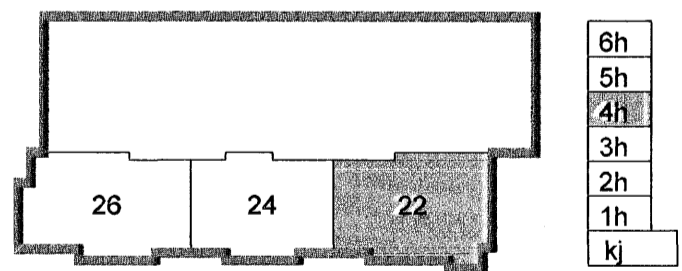

Byggingatiltali Hæðar  
 Algjafir þann  
 23 MAY 2006  
 Skýring Hannas Yfirfarð  
**VSÞ**  
 VERKFRÆÐISTOFA

BÚEJARHRAUN 20 · 220 HAFNARFJÖRÐUR · KENNIT. 710796-2899				
vst@vst.is · Sími 585 8600 · Fax 585 8610 · www.vst.is				
Áritun sérhönnuðar Björn Gústafsson Kl. 180550 4889				
Verkhelti				
SKIPALÓN 22-26 HAFNARFIRÐI				
Verkhelti BURÐARVIRKI VEGGIR OG PLATA YFIR 4.HÆÐ HÚSS NR. 22 GRUNNMÝND				
Hannað BG	Teiknað GD	Yfirfarð	Kvarði 1:50	Síða 1/A1
Dags. 16.05.2006	Verkefni 05857	Teikning 22 B241	Útgáfa	-