

SKÝRINGAR

PUNKTALÍNA TÁKNAR VEGGI FYRIR OFAN PLÖTU.

MÁLSETNINGAR Á VEGGJUM OFAN PLÖTU ERU GRÓFLEGA MÁLSETTAR VEGNA TENGIJÁRNA. NÁNARI MÁLSETNINGAR Á HURÐUM OG VEGGJUM SJÁ TEIKNINGAR ARKITEKTS.

BENDING:

- ÚTVEGGIR 200mm MED TVÖFALDRI BENDINGU K10c/c200 #
- K10 c/c 200 Í BÁÐAR ÁTTIR
- INNVEGGIR 200mm MED TVÖFALDRI BENDINGU K10c/c200 #
- K10 c/c 200 Í BÁÐAR ÁTTIR
- INNVEGGIR 150mm MED EINFALDRI BENDINGU K12c/c150 +
- K12 c/c 150 Í BÁÐAR ÁTTIR
- TENGIJÁRN UPP Í VEGGI 5 HÆÐAR STANDA MINNST 500 mm UPP ÚR PLÖTU
- Í ALLA 200mm VEGGENDA OG KRINGUMK ÖLL OP KOMI 2K16 BUNDINN Í LYKKJUR
- Í ALLA 150 mm VEGGENDA OG KRINGUM ÖLL OP KOMI 2K12 BUNDINN Í LYKKJUR
- LYKKJUR K10 c/c 500

LÍNA SEM AD SYNIR MÖRK EFRIBENDINGU. JÁRN SKAL ALLTAF SKEYTILENGD ÚT FYRIR MÖRK EFRIBENDINGAR

JÁRNABENDING Í HORN PLÖTU
7 K10 c/c 200 Í BÁÐAR BRUNIR OG BÁÐAR ÁTTIR. L=1500

V-L=1200 VINKILL K10 c/c 180, L=BREYTTILEGx500 VINKILL GENGUR ÚR VEGGJUM OG BITUM INN Í LOFTPLÖTUM ALLAN ÚTRINGINN

U-LYKKJUR: STANDA SKEYTILENGD UPP FYRIR EFRIBRÚN PLÖTU OG BINDAST Í NEDRI JÁRN PLÖTU

KÓTAR - SJÁ TEIKNINGU ARKITEKTS

TILVÍSANIR:


ALMENNAR SKÝRINGAR: SJÁ BL.NR.05857-B000

MÁLSETNINGAR Á VEGGJUM: TEIKNING ARKITEKTS

GÓT Í PLÖTUM OG VEGGJUM: SJÁ TEIKNINGU LAGNAHÖNNUDA

BROTÞOLSFLOKKUR STEYPU C25

SKIPALÓN 22-26

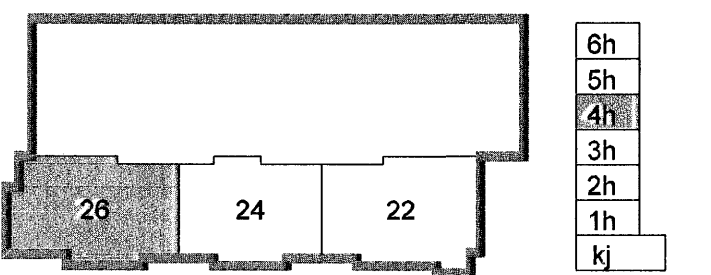

Byggingatútrúi Halldórsson
Alfreitt bann
23 MAY - 2006
Hannað/Yfirfarið

VS
VERKFRÆÐISTOFA

BÆJARHRAUN 20 · 220 HAFNARFJÖRDUR · KENNIT. 710796-2899
vst@vst.is · Sími 585 8600 · Fax 585 8610 · www.vst.is

Áritun sérhönnuðar Björn Gústafsson Kt. 180550 4889	Verkefni SKIPALÓN 22-26 HAFNARFIRÐI
Verktali BURÐARVIRKI VEGGIR OG PLATA YFIR 4.HÆÐ HÚSS NR. 22 GRUNNMYND	Verktali Hannað BG Teiknað GD Yfirfarið Kvarði 1:50 I / A1 Síða -
Dags. 16.05.2006	Verkefni 05857 Teikning 26 B241 Útgáfa -