

SKÝRINGAR

PUNKTALÍNA TÁKNAR VEGGI FYRIR OFAN PLOTU.

MÁLSETNINGAR Á VEGGJUM OFAN PLOTU ERU GRÓFLEGA MÁLSETTAR VEGNA TENGIJÁRNA. NÁNARI MÁLSETNINGAR Á HURÐUM OG VEGGJUM SJÁ TEIKNINGAR ARKITEKTS.

BENDING:

- ÚTVEGGIR 200mm MED TVÖFALDRI BENDINGU K10 c/c 200 Í BÁÐAR ATTIR #
- INNVEGGIR 200mm MED TVÖFALDRI BENDINGU K10 c/c 200 Í BÁÐAR ATTIR #
- INNVEGGIR 150mm MED EINFALDRI BENDINGU K12 c/c 150 Í BÁÐAR ATTIR +
- TENGIJÁRN UPP Í VEGGI 6 HÆÐAR STANDA MINNST 500 mm UPP ÚR PLOTU

Í ALLA 200mm VEGGENDA OG KRINGUMK ÖLL OP KOMI 2K16 BUNDINN Í LYKKJUR
 Í ALLA 150 mm VEGGENDA OG KRINGUM ÖLL OP KOMI 2K12 BUNDINN Í LYKKJUR
 LYKKJUR K10 c/c 500

LÍNA SEM AD SÝNIR MÖRK EFRIBENDINGU. JÁRN SKAL ALLTAF SKEYTILENGD ÚT FYRIR MÖRK EFRIBENDINGAR

JÁRNABENDING Í HORN PLOTU
 7 K10 c/c 200 Í BÁÐAR BRÚNIR OG BÁÐAR ATTIR. L=1500

V-L=1200 VINKILL K10 c/c 180, L-BREYTTILEGx500 VINKILL GENGUR ÚR VEGGJUM OG BITUM INN Í LOFTPLOTUR ALLAN ÚTHRINGINN

U-LYKKJUR: STANDA SKEYTILENGD UPP FYRIR EFRIBRÚN PLOTU OG BINDAST Í NEDRI JÁRN PLOTU

KÓTAR - SJÁ TEIKNINGU ARKITEKTS

TILVÍSANIR:


ALMENNAR SKÝRINGAR: SJÁ BL.NR.05857-B000

MÁLSETNINGAR Á VEGGJUM: TEIKNING ARKITEKTS

GÓT Í PLOTUM OG VEGGJUM: SJÁ TEIKNINGU LAGNAHÖNNUÐA

BROTÞOLSFLOKKUR STEYPU C25

SKIPALÓN 22-26

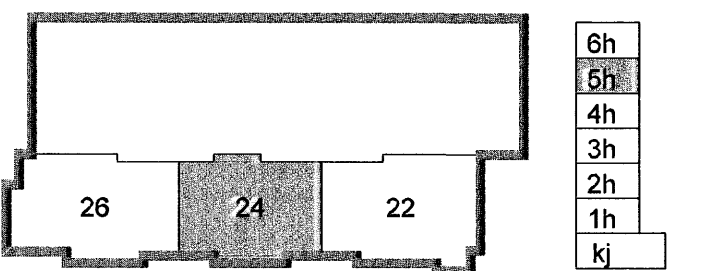

Byggingatulltrúi Hafnarfjarðar Afgreitt þann 23 MAJ 2006

VS
VERKFRÆÐISTOFA

Byggingarlausn 20 · 220 HAFNARFJÖRDUR · KENNIT. 710796-2899
 vst@vst.is · Sími 585 8600 · Fax 585 8610 · www.vst.is

Áritun séðhönnuðar	Björn Gústafsson Kt. 180550 4889			
Verkefni	SKIPALÓN 22-26 HAFNARFIRÐI			
Verktali	BURÐARVIRKI VEGGIR OG PLATA YFIR 5.HÆÐ HÚSS NR. 24 GRUNNMYND			
Hannað	Teiknað	Yfirfarið	Kvarði	Síða
BG	GD		1:50	/ A1
Dags:	Verkefni	Teikning	Útgáfa	
16.05.2006	05857	24 B251		