

SKÝRINGAR

PUNKTALÍNA TÁKNAR VEGGI FYRIR OFAN PLÖTU.

MÁLSETNINGAR Á VEGGJUM OFAN PLÖTU ERU GRÓFLEGA MÁLSETTAR VEGNA TENGIJÁRNA. NÁNARI MÁLSETNINGAR Á HURÐUM OG VEGGJUM SJÁ TEIKNINGAR ARKITEKTS.

BENDING:

ÚTVEGGIR 200mm MED TVÖFALDRI BENDINGU K10 c/c 200 Í BÁÐAR ÁTTIR #
 K10 c/c 200 Í BÁÐAR ÁTTIR #
 INNVEGGIR 200mm MED TVÖFALDRI BENDINGU K10 c/c 200 Í BÁÐAR ÁTTIR #
 K10 c/c 200 Í BÁÐAR ÁTTIR #
 INNVEGGIR 150mm MED EINFALDIR BENDINGU K12 c/c 150 Í BÁÐAR ÁTTIR +
 K12 c/c 150 Í BÁÐAR ÁTTIR +

TENGIJÁRN UPP Í VEGGI STANDA MINNST 500 mm UPP ÚR PLÖTU

Í ALLA 200mm VEGGENDA OG KRINGUMK ÖLL OP KOMI 2K16 BUNDINN Í LYKKJUR
 Í ALLA 150 mm VEGGENDA OG KRINGUM ÖLL OP KOMI 2K12 BUNDINN Í LYKKJUR
 LYKKJUR K10 c/c 500

LÍNA SEM AD SÝNIR MÖRK EFRIBENDINGU. JÁRN SKAL ALLTAF SKEYTILENGD ÚT FYRIR MÖRK EFRIBENDINGAR

— # — JÁRNABENDING Í HORN PLÖTU
 7 K10 c/c 200 Í BÁÐAR BRÚNIR OG BÁÐAR ÁTTIR. L=1500

— V — L=1200 — VINKILL K10 c/c 180, L=BREYTTILEG:500
 VINKILL GENGUR ÚR VEGGJUM OG BITUM INN Í LOFTPLÖTUR ALLAN ÚTHRINGINN

— — — U-LYKKJUR:
 STANDA SKEYTILENGD UPP FYRIR EFRIRÚN PLÖTU OG BINDAST Í NEDRI JÁRN PLÖTU

KÓTAR - SJÁ TEIKNINGU ARKITEKTS



TILVÍSANIR:

ALMENNAR SKÝRINGAR: SJÁ BL.NR.05857-B000

MÁLSETNINGAR Á VEGGJUM: TEIKNING ARKITEKTS

GÓT Í PLÖTUM OG VEGGJUM: SJÁ TEIKNINGU LAGNAHÖNNUDA

**BRÖTPOLSFLOKKUR STEYPU C25
 SKIPALÓN 22-26**

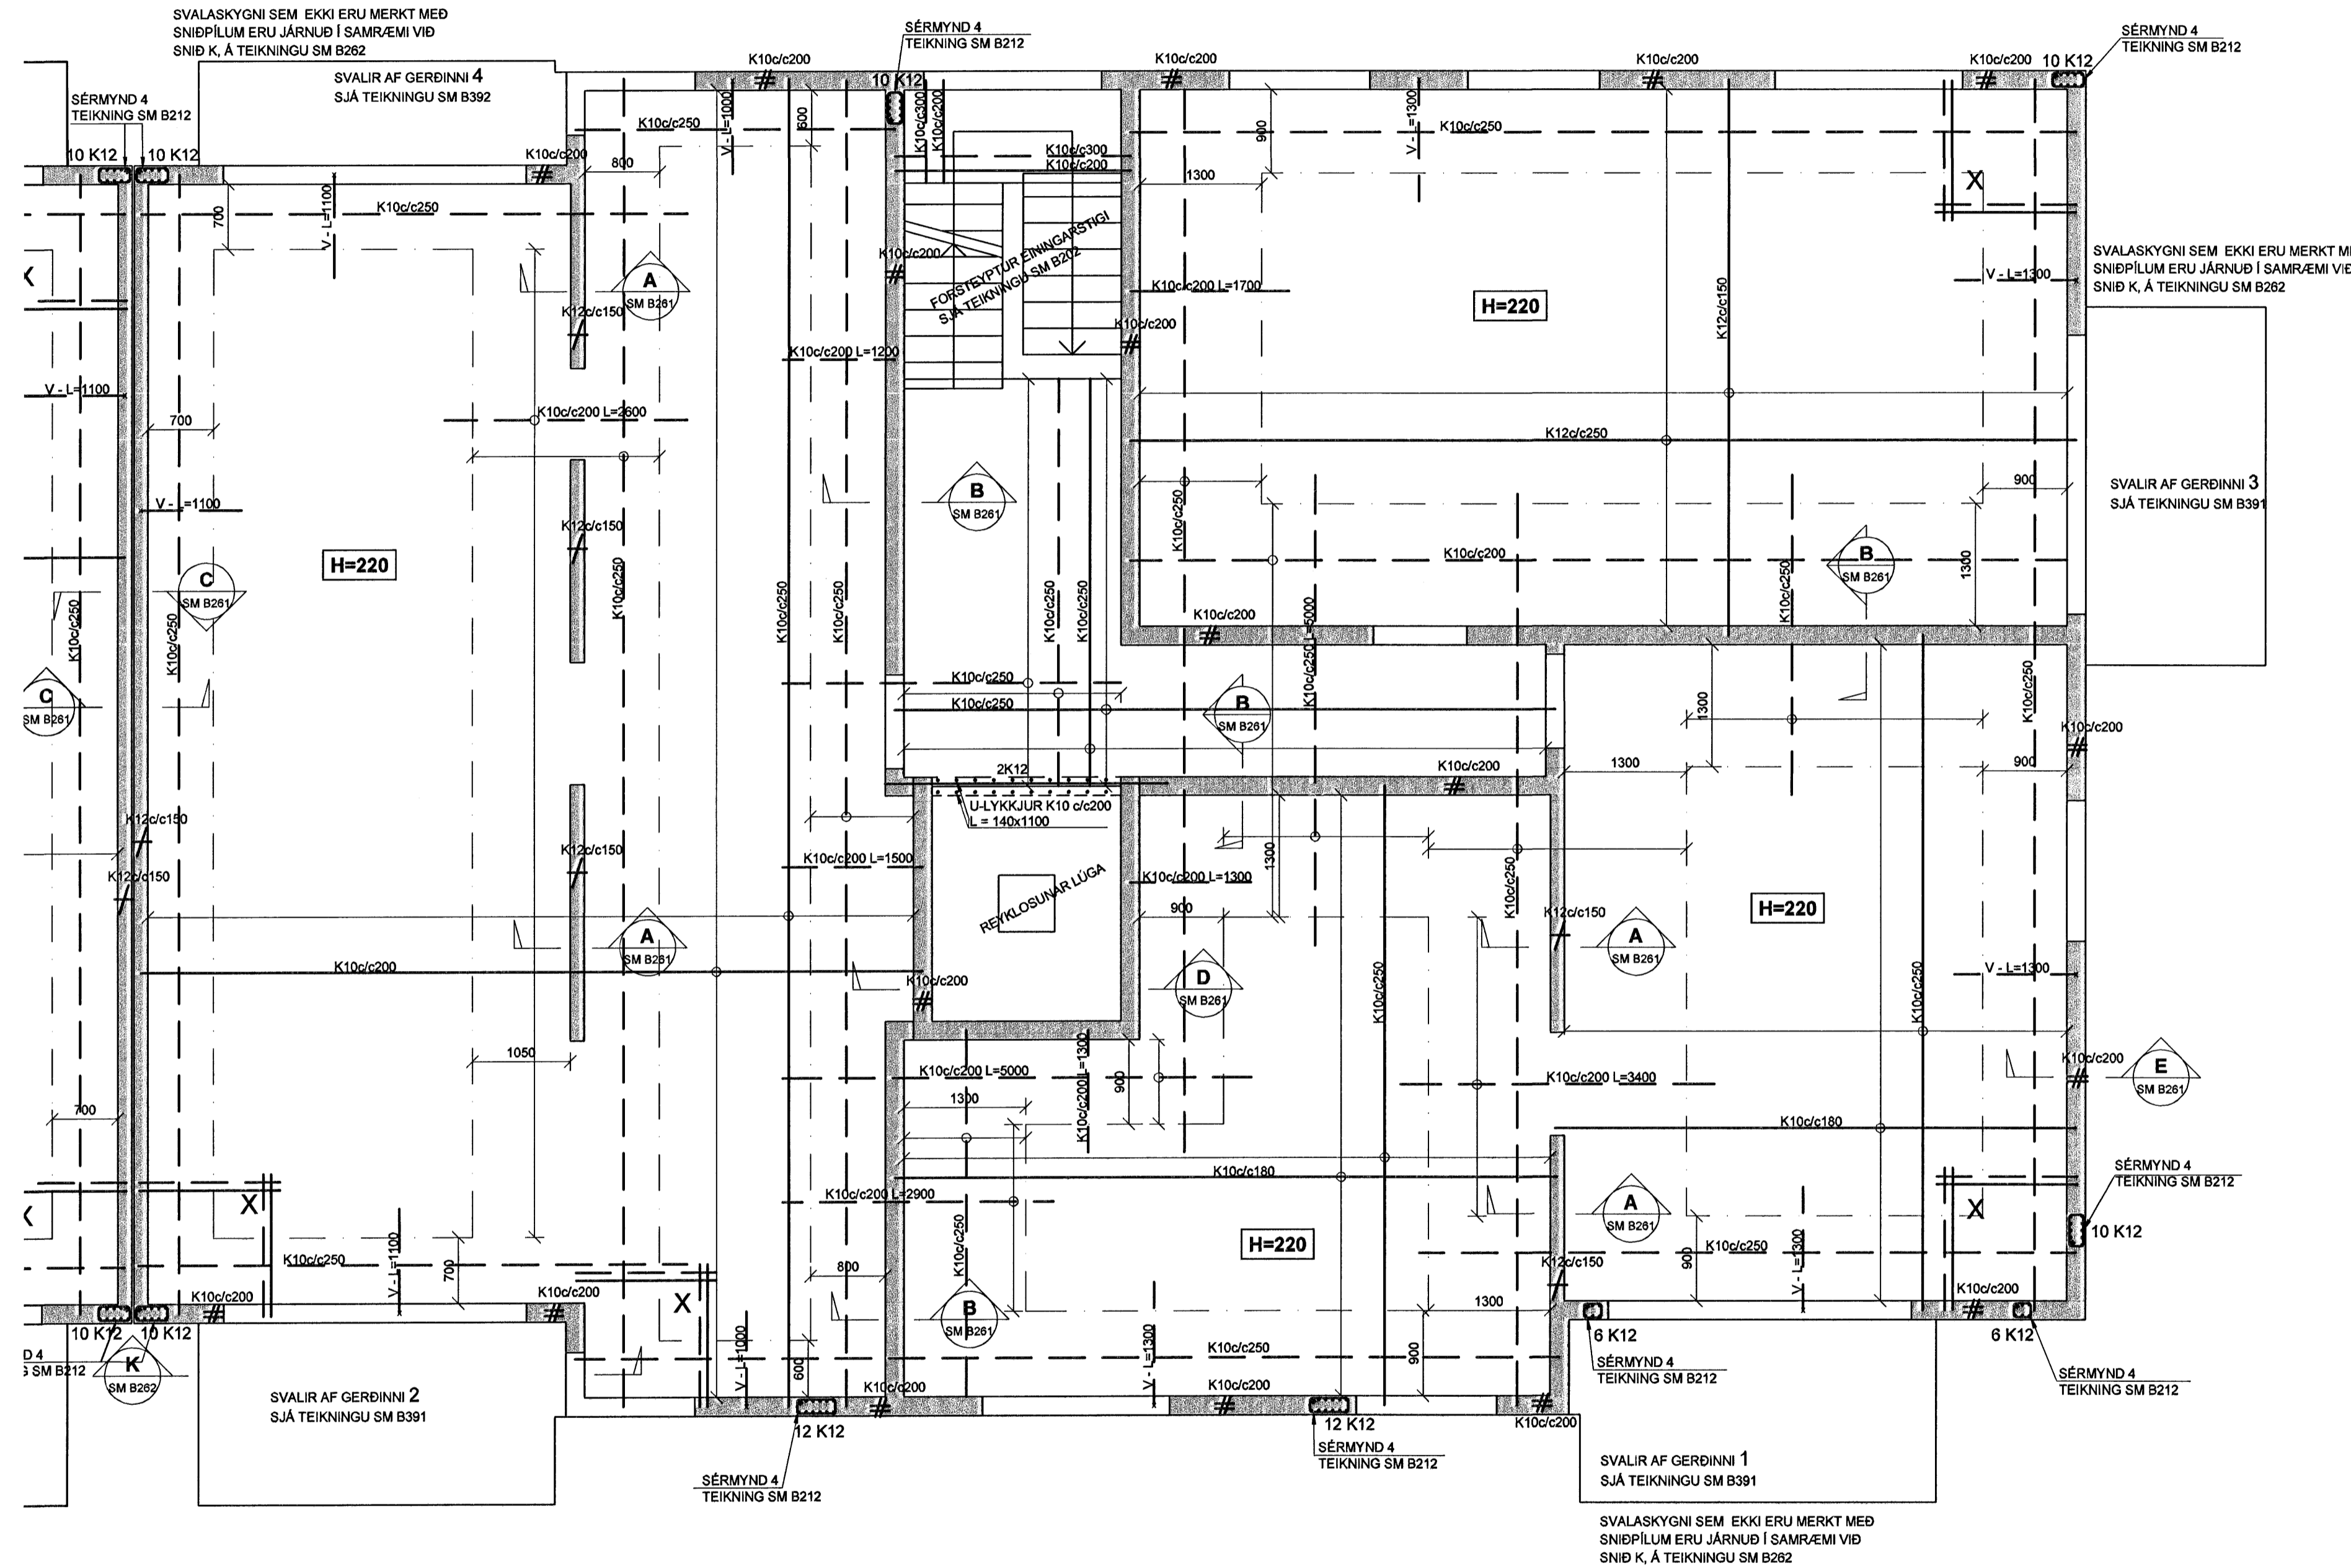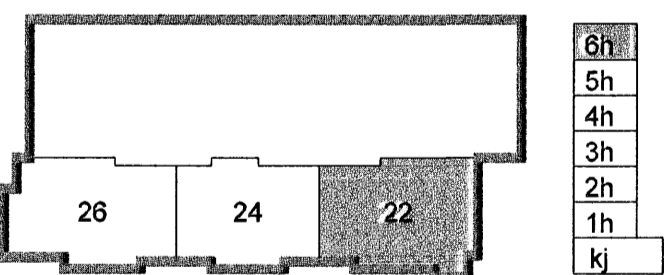

Útg. Dags. Skýring Hannsó Yfirfarir

Byggingafræðingur
 Ögretti Þann
 23. MAJ. 2006



VERKFRÆÐISTOFA

BÆJARHRAUN 20 · 220 HAFNARFJÖRDUR · KENNIT. 710796-2899
 vst@vsb.is · Sími 585 8600 · Fax 585 8610 · www.vsb.is

Áritun sérhönnuðar	Björn Gústafsson	Kt. 180550 4889
Verkefni	SKIPALÓN 22-26 HAFNARFIRÐI	
Verkhúsi	BURÐARVIRKI VEGGIR OG PLATA YFIR 6.HÆÐ HÚSS NR. 22 GRUNNMYND	
Hannsó BG	Teiknað GD	Yfirfarir
Dags.	Verkefni	Teikning
16.05.2006	05857	22 B261

Undirteikning: 22-26S\hannso\Bj.Gustafsson\22-26S\hannso\Bj.Gustafsson.dwg