

**SKÝRINGAR**

PUNKTALÍNA TÁKNAR VEGGI FYRIR OFAN PLÖTU.

MÁLSETNINGAR Á VEGGJUM OFAN PLÖTU ERU GRÓFLEGA MÁLSETTAR VEGNA TENGIJÁRNA. NÁNARI MÁLSETNINGAR Á HURÐUM OG VEGGJUM SJÁ TEIKNINGAR ARKITEKTS.

**BENDING:**

ÚTVEGGIR 200mm MED TVÖFALDRI BENDINGU K10/c/c200 #  
 K10 c/c 200 Í BÁÐAR ÁTTIR  
 INNVEGGIR 200mm MED TVÖFALDRI BENDINGU K10/c/c200 #  
 K10 c/c 200 Í BÁÐAR ÁTTIR  
 INNVEGGIR 150mm MED EINFALDRI BENDINGU K12/c/c150 +  
 K12 c/c 150 Í BÁÐAR ÁTTIR  
 TENGIJARN UPPI VEGGI STANDA MINNST 500 mm UPP ÚR PLÖTU

Í ALLA 200mm VEGGENDA OG KRINGUMK ÖLL OP KOMI 2K16 BUNDINN Í LYKKJUR  
 Í ALLA 150 mm VEGGENDA OG KRINGUM ÖLL OP KOMI 2K12 BUNDINN Í LYKKJUR  
 LYKKJUR K10 c/c 500

LÍNA SEM AÐ SÝNIR MÖRK EFRIBENDINGU. JÄRN SKAL ALLTAF SKEYTILENGD ÚT FYRIR MÖRK EFRIBENDINGAR

≡ # JÄRNABENDING Í HORN PLÖTU  
 X || 7 K10 c/c 200 Í BÁÐAR BRÜGNIR OG BÁÐAR ÁTTIR. L=1500

V-L=1200 VINKILL K10 c/c 180, L=BREYTTILEG500 VINKILL GENGUR ÚR VEGGJUM OG BITUM INN Í LOFTPLÖTUR ALLAN ÚTHRINGINN

U-LYKKJUR: STANDA SKEYTILENGD UPP FYRIR EFRIBRÚN PLÖTU OG BINDAST Í NEDRI JÄRN PLÖTU

KÓTAR - SJÁ TEIKNINGU ARKITEKTS

**TILVÍSANIR:**


ALMENNAR SKÝRINGAR: SJÁ BL.NR.05857-B000

MÁLSETNINGAR Á VEGGJUM: TEIKNING ARKITEKTS

GÓT Í PLÖTUM OG VEGGJUM: SJÁ TEIKNINGU LAGNAHÖNNUDA

**BRÖTPOLSFLOKKUR STEYPU C25**

SKIPALÓN 22-26

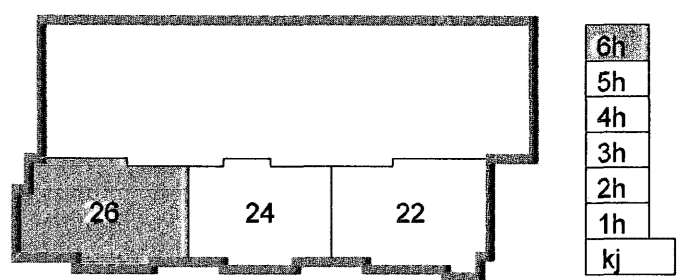

Útg. Dags. Skýring. Hannadýrfrifand

**Byggingafræðingur**  
 Algreitt þann

23 MAY 2006

**VERKFRÆÐISTOFA**  
 VSB  
 BÚEJARI RAUN 20 · 220 HAFNARFJÖRDUR · KENNIT. 710796-2899  
 vsb@vsb.is · Sími 585 8600 · Fax 585 8610 · www.vsb.is

Verkefni: SKIPALÓN 22-26  
 HAFNARFIRÐI  
 Verkhúsi: BURÐARVIRKI VEGGIR OG PLATA YFIR 6.HÆÐ HÜSS NR. 26  
 GRUNNMÝND

Hannad	Teiknað	Yfirfand	Kvartí	Síða
BG	GD		1:50	/A1
Dags.	Verkefni	Teikning	Útgáfa	
16.05.2006	05857	26 B261	-	

\\naserver\verker\2006\05857\05857-Skipalon\_22-26\Sheet\B26\05857\_B26.dwg