SNIÐ I
1:20 (26 B261)

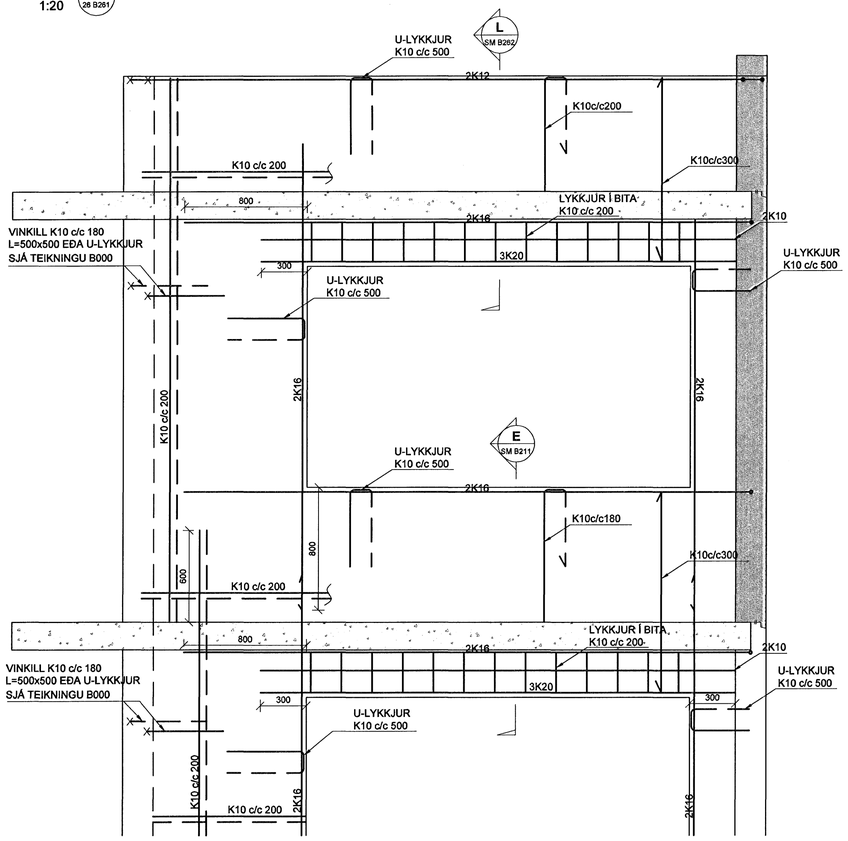

SNIÐ L
1:20 (SM B262)

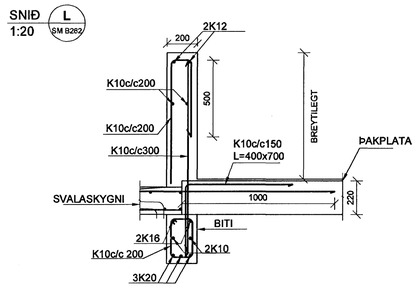

SNIÐ J
1:20 (26 B261)

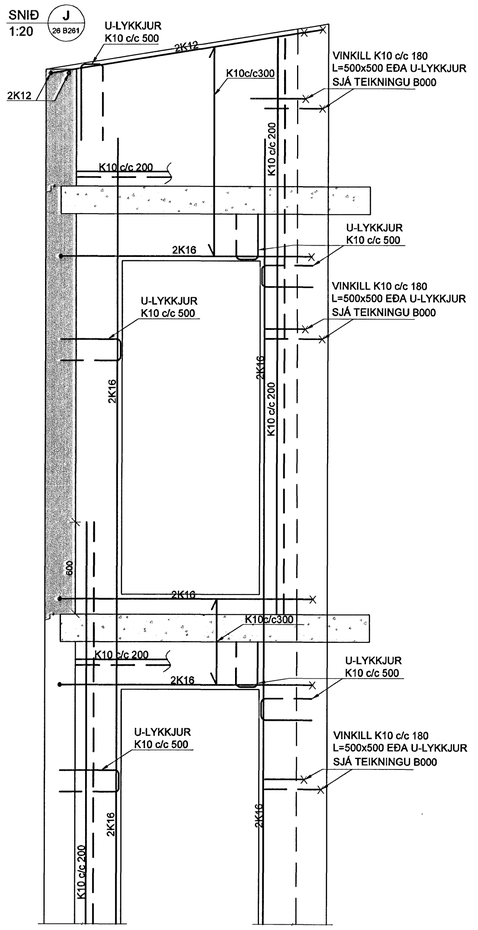

SNIÐ K
1:20 (B261)

SNIÐ GILDIR ALMENT FYRIR ALLAR GERÐIR AF SVALASKYGNUM

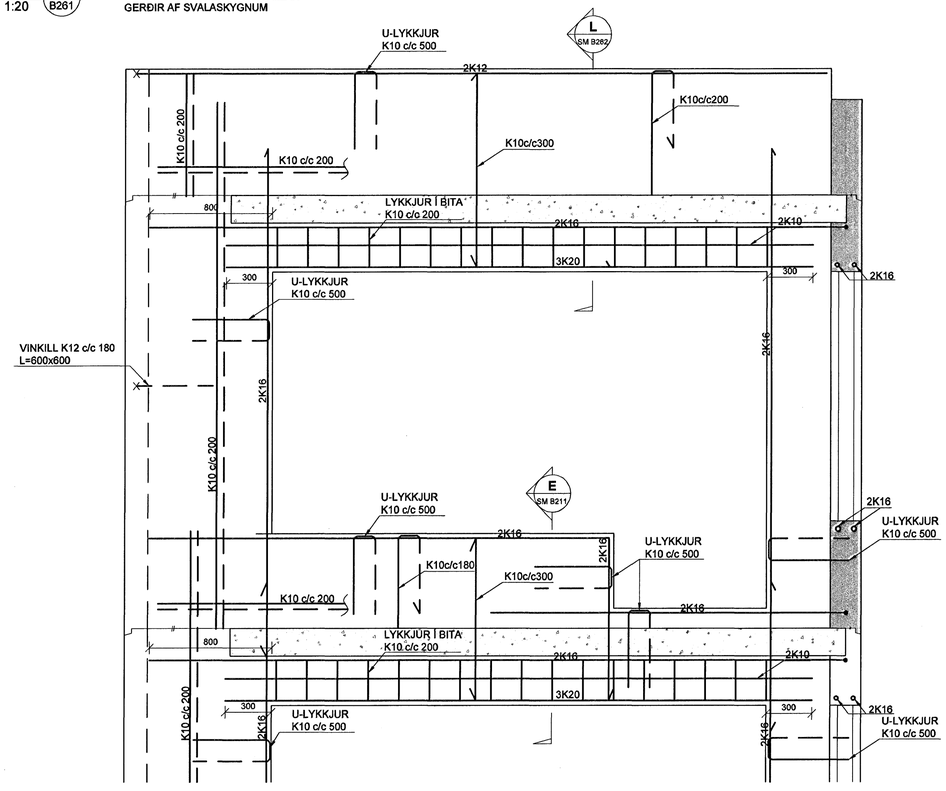

SKÝRINGAR

PUNKTALÍNA TÁKNAR VEGGI FYRIR OFAN PLÖTU.

MÁLSETNINGAR Á VEGGJUM OFAN PLÖTU ERU GRÓFLEGA MÁLSETTAR VEGNA TENGIJÁRNA. NÁNARI MÁLSETNINGAR Á HURÐUM OG VEGGJUM SJÁ TEIKNINGAR ARKITEKTS.

BENDING:

ÚTVEGGIR 200mm MEÐ TVÖFALDRI BENDINGU
K10 c/c 200 Í BÁÐAR ÁTTIR — K10c/c200 #

INNVEGGIR 200mm MEÐ TVÖFALDRI BENDINGU
K10 c/c 200 Í BÁÐAR ÁTTIR — K10c/c200 #

INNVEGGIR 150mm MEÐ EINFALDRI BENDINGU
K12 c/c 150 Í BÁÐAR ÁTTIR — K12c/c150 /

TENGIJÁRN UPP Í VEGGI STANDA MINNST 500 mm UPP ÚR PLÖTU

Í ALLA 200mm VEGGENDA OG KRINGUMK ÖLL OP KOMI 2K16 BUNDINN Í LYKKJUR
Í ALLA 150 mm VEGGENDA OG KRINGUM ÖLL OP KOMI 2K12 BUNDINN Í LYKKJUR
LYKKJUR K10 c/c 500

VEGG-OP 500

LÍNA SEM AÐ SÝNIR MÖRK EFRIBENDINGU. JÁRN SKAL ALLTAF SKEYTILENGD ÚT FYRIR MÖRK EFRIBENDINGAR

JÁRNABENDING Í HORN PLÖTU
7 K10 c/c 200 Í BÁÐAR BRÚNIR
OG BÁÐAR ÁTTIR. L=1500

V - L=1200 — VINKILL K10 c/c 180, L=BREYTILEGx500
VINKILL GENGUR ÚR VEGGJUM OG BITUM INN Í LOFTPLÖTUR ALLAN ÚTHRINGINN

U-LYKKJUR:
STANDA SKEYTILENGD UPP FYRIR EFRIBRÚN PLÖTU OG BINDAST Í NEÐRI JÁRN PLÖTU

KÓTAR - SJÁ TEIKNINGU ARKITEKTS

TILVÍSANIR:

ALMENNAR SKÝRINGAR:
SJÁ BL.NR.05857-B000

MÁLSETNINGAR Á VEGGJUM:
TEIKNING ARKITEKTS

GÖT Í PLÖTUM OG VEGGJUM:
SJÁ TEIKNINGU LAGNAHÖNNUÐA

BROTÞOLSFLOKKUR STEYPU C25

SKIPALÓN 22-26

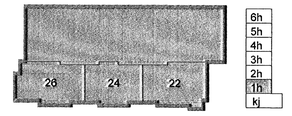

Útg.	Dags.	Skýring	Hannað/Yfirfarið

Byggingaryfirvöld Hafnarfjarðar
Afgreitt þann
23 MAY 2006

VSB
VERKFRÆÐISTOFA
BÆJARHRAUN 20 · 220 HAFNARFJÖRÐUR · KENNIT. 710796-2899
vsb@vsb.is · Sími 585 8600 · Fax 585 8610 · www.vsb.is

Ábyrgðarmaður: Björn Gústafsson Kt: 180550 4889

Verkheiti: SKIPALÓN 22-26 HAFNARFIRÐI

Verkhluti: BURÐARVIRKI
VEGGIR OG PLATA YFIR 6.HÆÐ
SNIÐ OG SÉRMYND

Hannað	Teiknað	Yfirfarið	Kvarði		Síða
BG	GD		1:50	/ A1	-
Dags.		Verkefni	Teikning		Útgáfa
16.05.2006		05857	SM B262		-

\\vsbserver\verk\2005\05857\05857-Skipalón 22-26\Sheets\Bú\05857 B2-Ørsnið.dwg