

SKÝRINGAR

PUNKTALÍNA TÁKNAR VEGGI FYRIR OFAN PLÖTU.

MÁLSETNINGAR Á VEGGJUM OFAN PLÖTU ERU GRÓFLEGA MÁLSETTAR VEGNA TENGLJÁRNA. NÁNARI MÁLSETNINGAR Á HURÐUM OG VEGGJUM SJÁ TEIKNINGAR ARKITEKTS.

BENDING:

- ÚTVEGGIR 200mm MED TVÖFALDRI BENDINGU K10c/c200 #
- K10 c/c 200 Í BÁÐAR ÁTTIR
- INNVEGGIR 200mm MED TVÖFALDRI BENDINGU K10c/c200 #
- K10 c/c 200 Í BÁÐAR ÁTTIR
- INNVEGGIR 150mm MED EINFALDRI BENDINGU K12c/c150 +
- K12 c/c 150 Í BÁÐAR ÁTTIR

TENGLJÁRN UPP Í VEGGI STANDA MINNST 500 mm UPP ÚR PLÖTU

Í ALLA 200mm VEGGENDA OG KRINGUMK ÖLL OP KOMI 2K16 BUNDINN Í LYKKJUR
 Í ALLA 150 mm VEGGENDA OG KRINGUM ÖLL OP KOMI 2K12 BUNDINN Í LYKKJUR
 LYKKJUR K10 c/c 500

LÍNA SEM AD SÝNIR MÖRK EFRIBENDINGU. JÁRN SKAL ALLTAF SKEYTILENGD ÚT FYRIR MÖRK EFRIBENDINGAR

— # — JÁRNNOTTUR Í HORN PLÖTU
 7 K10 c/c 200 Í BÁÐAR BRÚNIR OG BÁÐAR ÁTTIR, L=1500

— V — L=1200 — VINKILL K10 c/c 180, L=BREYTILEGx500
 VINKILL GENGUR ÚR VEGGJUM OG BITUM INN Í LOFTPLÖTUR ALLAN ÚTRINGINN

— U — LYKKJUR: STANDA SKEYTILENGD UPP FYRIR EFRIBRÓN PLÖTU OG BINDAST Í NEDRI JÁRN PLÖTU

KÓTAR - SJÁ TEIKNINGU ARKITEKTS


TILVÍSANIR:

ALMENNAR SKÝRINGAR: SJÁ BL.NR.06731-B000

MÁLSETNINGAR Á VEGGJUM: TEIKNING ARKITEKTS

GÓT Í PLÖTUM OG VEGGJUM: SJÁ TEIKNINGU LAGNAHÖNNUDA

BROTÞÓLSFLOKKUR STEYPU C25 SKIPALÓN 4-8

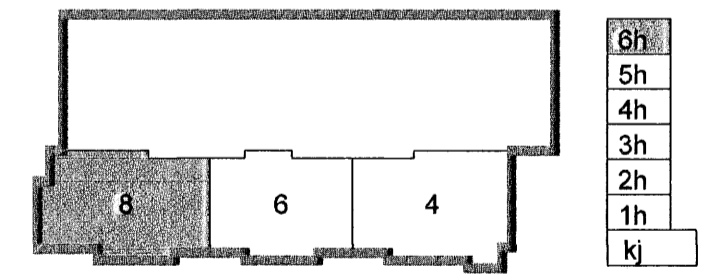

Byggingaútrúðir Hafnarfjardar
 Algjafir þann
 22 MAJ 2006
 S

Byggingaútrúðir Hafnarfjardar
 Algjafir þann
 22 MAJ 2006

Útg. Dags. Skýring Hannas/Yfirfarð



VERKEFRÆÐISTOFA

BÆJARHRAUN 20 · 220 HAFNARFJÖRÐUR · KENNIT. 710796-2899
 vst@vsb.is · Sími 585 8600 · Fax 585 8610 · www.vsb.is

Áritun sérhönnuðar					
Björn Gústafsson Kt: 180550 4889					
Verkefni					
SKIPALÓN 4-8					
HAFNARFIRÐI					
Verkefni					
BURÐARVIRKI					
VEGGIR OG PLATA YFIR 6.HÆÐ HÚSS NR. 8					
GRUNNMYND					
Hannað	Teiknað	Yfirfarð	Kvarði	Síða	
BG	GD		1:50	/A1	
Dags.	Verkefni	Teikning	Útgáfa		
16.05.2006	06731	8 B261			