

**SKÝRINGAR**

PUNKTALÍNA TÁKNAR VEGGI FYRIR OFAN PLOTU.

MÁLSETNINGAR Á VEGGJUM OFAN PLOTU ERU  
GRÓFLEGA MÁLSETTAR VEGNA TENGLJÁRNA.  
NÁNARI MÁLSETNINGAR Á HURÐUM OG VEGGJUM SJÁ  
TEIKNINGAR ARKITEKTS.

**BENDING:**

ÚTVEGGIR 200mm MEÐ TVÓFALDRI BENDINGU K10c/c200  
K10 c/c 200 Í BÁÐAR ÁTTIR #

INNVEGGIR 200mm MEÐ TVÓFALDRI BENDINGU K10c/c200  
K10 c/c 200 Í BÁÐAR ÁTTIR #

INNVEGGIR 150mm MEÐ EINFALDRI BENDINGU K12c/c150  
K12 c/c 150 Í BÁÐAR ÁTTIR +

TENGLJÁRN UPP Í VEGGI STANDA MINNST 500 mm UPP  
ÚR PLOTU

Í ALLA 200mm VEGGENDA OG KRINGUMK ÖLL OP KOMI  
2K16 BUNDINN Í LYKKJUR  
Í ALLA 150 mm VEGGENDA OG KRINGUM ÖLL OP KOMI  
2K12 BUNDINN Í LYKKJUR  
LYKKJUR K10 c/c 500

LÍNA SEM AD SÝNIR MÖRK EFRIBENDINGU. JÁRN SKAL  
ALLTAF SKEYTLENGD ÚT FYRIR MÖRK EFRIBENDINGAR

JÁRNMOTTUR Í HORN PLOTU  
7 K10 c/c 200 Í BÁÐAR BRÚNIR  
OG BÁÐAR ÁTTIR. L=1500

V-L=1200 VINKILL K10 c/c 180, L=BREYTILEG 500  
VINKILL GENGUR ÚR VEGGJUM OG BITUM  
INN Í LOFTPLOTUR ALLAN ÚTHRINGINN

U-LYKKJUR:  
STANDA SKEYTLENGD UPP FYRIR  
EFRIBRÚN PLOTU OG BINDAST Í NEDRI JÁRN  
PLOTU

KÓTAR - SJÁ TEIKNINGU ARKITEKTS


**TILVÍSANIR:**

ALMENNAR SKÝRINGAR:  
SJÁ BL.NR.06731-8000

MÁLSETNINGAR Á VEGGJUM:  
TEIKNING ARKITEKTS

GÓT Í PLOTUM OG VEGGJUM:  
SJÁ TEIKNINGU LAGNAHÖNNUDA

**BROTÞOLFLOKKUR STEYPU C25  
SKIPALÓN 4-8**

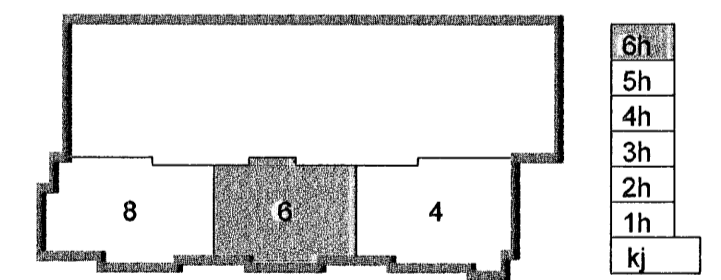

Byggingaútlitir Hafnarfjarðar  
Algreitt bann  
22 MAY 2006  
SA

Útg. Dags. Skýring Hannab/Yfirfarir

**VS**

VERKFRÆÐISTOFA

B/EJARIHRAUN 20 · 220 HAFNARFJÖRDUR · KENNIT. 710796-2899  
vsb@vsb.is · Sími 585 8600 · Fax 585 8610 · www.vsb.is

Áritun sérhönnuðar Björn Gústafsson Kt. 180550 4889

Verkefni SKIPALÓN 4-8 HAFNARFIRÐI

Verkhúsi BURÐARVIRKI VEGGIR OG PLATA YFIR 6.HÆÐ HÚSS NR. 6 GRUNNMYND

Hannab	Teiknad	Yfirfarir	Kvarði	Síða
BG	GD		1:50	/ A1
Dags.	Verkefni	Teikning	Útgáfa	
16.05.2006	06731	6 B261		