

SKÝRINGAR

PUNKTALINA TÁKNAR VEGGI FYRIR OFAN PLÖTU.

MÁLSETNINGAR Á VEGGJUM OFAN PLÖTU ERU GRÓFLEGA MÁLSETTAR VEGNA TENGIJÁRNA. NÁNARI MÁLSETNINGAR Á HURÐUM OG VEGGJUM SJÁ TEIKNINGAR ARKITEKTS.

BENDING:

ÚTVEGGIR 200mm MED TVÓFALDRI BENDINGU K100/c200
K10 c/c 200 Í BÁÐAR ÁTTIR #

INNVEGGIR 200mm MED TVÓFALDRI BENDINGU K100/c200
K10 c/c 200 Í BÁÐAR ÁTTIR #

INNVEGGIR 150mm MED EINFALDIR BENDINGU K120/c150
K12 c/c 150 Í BÁÐAR ÁTTIR +

TENGIJÁRN UPP Í VEGGI STANDA MINNST 500 mm UPP
ÚR PLÖTU

Í ALLA 200mm VEGGENDA OG KRINGUMK ÖLL OP KOMI
2K16 BUNDINN Í LYKKJUR
Í ALLA 150 mm VEGGENDA OG KRINGUM ÖLL OP KOMI
2K12 BUNDINN Í LYKKJUR
LYKKJUR K10 c/c 500

LÍNA SEM AD SÝNIR MÖRK EFRIBENDINGU. JÁRN SKAL
ALLTAF SKEYTILENGD ÚT FYRIR MÖRK EFRIBENDINGAR

— # — JÁRNMOTTUR Í HORN PLÖTU
X || 7 K10 c/c 200 Í BÁÐAR BRÚNIR
OG BÁÐAR ÁTTIR. L=1500

— V—L=1200 — VINKILL K10 c/c 180, L=BREYTTILEG 500
VINKILL GENGUR ÚR VEGGJUM OG BITUM
INN Í LOFTPLÖTUR ALLAN ÚTHRINGINN

— : : — U-LYKKJUR:
STANDA SKEYTILENGD UPP FYRIR
EFRIBRÚN PLÖTU OG BINDAST Í NEDRI JÁRN
PLÖTU

KÓTAR - SJÁ TEIKNINGU ARKITEKTS


TILVÍSANIR:

ALMENNAR SKÝRINGAR:
SJÁ BL.NR.06731-B000

MÁLSETNINGAR Á VEGGJUM:
TEIKNING ARKITEKTS

GÓT Í PLÖTUM OG VEGGJUM:
SJÁ TEIKNINGU LAGNAHÖNNUDA

**BROTPOLSFLOKKUR STEYPU C25
SKIPALÓN 4-8**

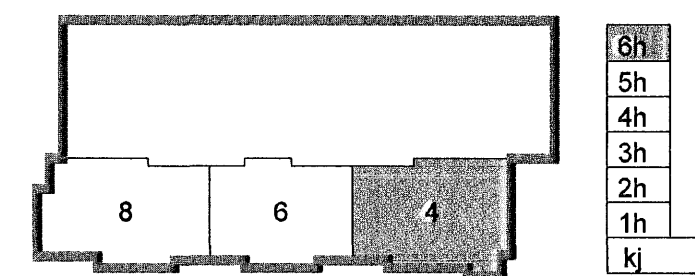

Útg. Dags. Skýring. Harnað/Yfirfarð

Byggingatillitrið Hafnarfarðar
Afgreitt þann
22. MAJ, 2006
SL

VSB
VERKFRÆÐISTOFA

BÆJARHRAUN 20 • 220 HAFNARFJÖRDUR • KENNIT. 710796-2899
vsb@vsb.is • Sími 555 8600 • Fax 555 8610 • www.vsb.is

Áritun sérfræðingar Björn Guðafsson Kt: 180550 4889				
Verkefni SKIPALÓN 4-8 HAFNARFIRÐI				
Verkhúsnúmer BURÐARVIRKI VEGGIR OG PLATA YFIR 6.HÆÐ HÚSS NR. 4 GRUNNMÝND				
Harnað BG	Teiknað GD	Yfirfarð	Kvarði 1:50	Síða 1/A1
Dags. 16.05.2006	Verkefni 06731	Teikning 4 B261	Útgáfa	-