

SKÝRINGAR

PUNKTALÍNA TÁKNAR VEGGI FYRIR OFAN PLÖTU.

MÁLSETNINGAR Á VEGGJUM OFAN PLÖTU ERU GRÓFLEGA MÁLSETTAR VEGNA TENGIJÁRNA. NÁNARI MÁLSETNINGAR Á HURÐUM OG VEGGJUM SJÁ TEIKNINGAR ARKITEKTS.

BENDING:

- ÚTVEGGIR 200mm MED TVÖFALDRI BENDINGU K10c/c200 #
 - K10 c/c 200 Í BÁÐAR ÁTTIR
 - INNVEGGIR 200mm MED TVÖFALDRI BENDINGU K10c/c200 #
 - K10 c/c 200 Í BÁÐAR ÁTTIR
 - INNVEGGIR 150mm MED EINFALDRI BENDINGU K12c/c150 +
 - K12 c/c 150 Í BÁÐAR ÁTTIR
- TENGIJÁRN UPP Í VEGGI 5 HÆÐAR STANDA MINNST 500 mm UPP ÚR PLÖTU

Í ALLA 200mm VEGGENDA OG KRINGUMK ÖLL OP KOMI 2K16 BUNDINN Í LYKKJUR
 Í ALLA 150 mm VEGGENDA OG KRINGUM ÖLL OP KOMI 2K12 BUNDINN Í LYKKJUR
 LYKKJUR K10 c/c 500

LÍNA SEM AÐ SÝNIR MÖRK EFRIBENDINGU. JÁRN SKAL ALLTAF SKEYTILENGD ÚT FYRIR MÖRK EFRIBENDINGAR

— # — JÁRNMOTTUR Í HORN PLÖTU
 7 K10 c/c 200 Í BÁÐAR BRÚNIR OG BÁÐAR ÁTTIR. L=1500

— V - L=1200 — VINKILL K10 c/c 180, L=BREYTILEG500
 VINKILL GENGUR ÚR VEGGJUM OG BITUM INN Í LOFTPLÖTUR ALLAN ÚTHRINGINN

— U-LYKKJUR — STANDA SKEYTILENGD UPP FYRIR EFRIBRÚN PLÖTU OG BINDAST Í NEDRI JÁRN PLÖTU

KÓTAR - SJÁ TEIKNINGU ARKITEKTS


TILVÍSANIR:

ALMENNAR SKÝRINGAR: SJÁ BL.NR.06731-B000

MÁLSETNINGAR Á VEGGJUM: TEIKNING ARKITEKTS

GÓT Í PLÖTUM OG VEGGJUM: SJÁ TEIKNINGU LAGNAHÖNNUÐA

BROTÞOLSFLOKKUR STEYPU C25
 SKIPALÓN 4-8

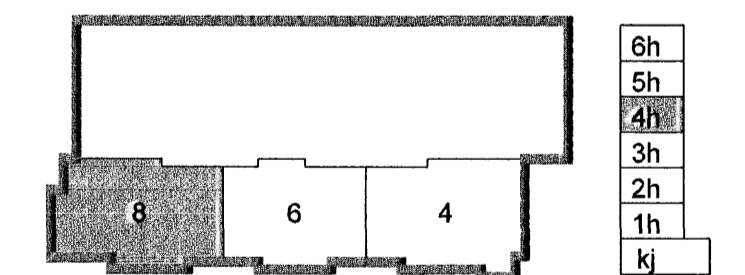

Byggingatulltrúi Hafnarfjarðar
 Afgreitt þann
 22 MAY 2006
 SL

Útg. Dags. Skýring HannaðYfirfarð

VSB

VERKFRÆÐISTOFA

BÆJARHRAUN 20 · 220 HAFNARFJÖRÐUR · KENNIT. 710796-2899
 vsb@vsb.is · Sími 585 8600 · Fax 585 8610 · www.vsb.is

Áritun skýringaávar	Björn Guðafsson	Kt. 180550 4889	<i>Björn</i>
Verkefni	SKIPALÓN 4-8	HAFNARFIRÐI	<i>M. Guð.</i>
Verktun	BURÐARVIRKI	VEGGIR OG PLATA YFIR 4.HÆÐ HÚSS NR. 8	GRUNNMÝND
Hannað BG	Teiknað GD	Yfirfarð	Kvarði 1:50 / A1 Síða -
Dags. 16.05.2006	Verkefni 06731	Teikning 8 B241	Útgáfa -

\\naserver\work\2006\05\657\06731_Skipalón_4-8\Sheeta\B\05857_B2-4\h2d.dwg