

SKÝRINGAR

PUNKTALÍNA TÁKNAR VEGGI FYRIR OFAN PLÖTU.

MÁLSETNINGAR Á VEGGJUM OFAN PLÖTU ERU GRÓFLEGA MÁLSETTAR VEGNA TENGIJÁRNA. NÁNARI MÁLSETNINGAR Á HURÐUM OG VEGGJUM SJÁ TEIKNINGAR ARKITEKTS.

BENDING:

- ÚTVEGGIR 200mm MED TVÓFALDRI BENDINGU K10c/c200
K10 c/c 200 Í BÁÐAR ÁTTIR #
- INNVEGGIR 200mm MED TVÓFALDRI BENDINGU K10c/c200
K10 c/c 200 Í BÁÐAR ÁTTIR #
- INNVEGGIR 150mm MED EINFALDRI BENDINGU K12c/c150
K12 c/c 150 Í BÁÐAR ÁTTIR /

TENGIJÁRN UPP Í VEGGI 5 HÆÐAR STANDA MINNST 500 mm UPP ÚR PLÖTU

Í ALLA 200mm VEGGENDA OG KRINGUMK ÖLL OP KOMI 2K16 BUNDINN Í LYKKJUR
 Í ALLA 150 mm VEGGENDA OG KRINGUM ÖLL OP KOMI 2K12 BUNDINN Í LYKKJUR
 LYKKJUR K10 c/c 500

LÍNA SEM AD SÝNIR MÖRK EFRIBENDINGU. JÁRN SKAL ALLTAF SKEYTILENGD ÚT FYRIR MÖRK EFRIBENDINGAR

- #— JÁRNMOFTUR Í HORN PLÖTU
K10 c/c 200 Í BÁÐAR BRÚNIR
X || BÁÐAR ÁTTIR L=1500
- V— VINKILL K10 c/c 180, L=BREYTILEGx500
VINKILL GENGUR ÚR VEGGJUM OG BITUM
INN Í LOFTPLÖTUR ALLAN ÚTHRINGINN
- :— U-LYKKJUR:
STANDA SKEYTILENGD UPP FYRIR
EFRIBRGN PLÖTU OG BINDAST Í NEDRI JÁRN
PLÖTU

KÓTAR - SJÁ TEIKNINGU ARKITEKTS


TILVÍSANIR:

ALMENNAR SKÝRINGAR:
SJÁ BL NR.06731-B000

MÁLSETNINGAR Á VEGGJUM:
TEIKNING ARKITEKTS

GÓT Í PLÖTUM OG VEGGJUM:
SJÁ TEIKNINGU LAGNAHÖNNUDA

**BROTÞOLSFLOKKUR STEYPU C25
SKIPALÓN 4-8**

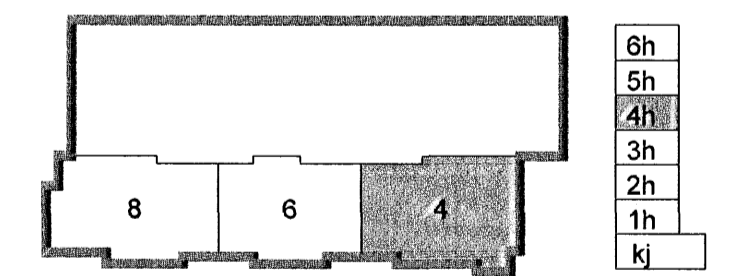

Byggingaútlitir Hafnarfjarðar
Atgrent þann
22 MAY 2006

Útg. Dags. Skýring Hannas/Yfirfa0



VERKFRÆÐISTOFA

BÆJARHRAUN 20 · 220 HAFNARFJÖRÐUR · KENNIT. 710796-2899
 vsb@vbs.is · Sími 585 8600 · Fax 585 8810 · www.vsb.is

Áritun sérhönnuðar	Björn Gústafsson Kt: 180550 4889		
Verkhæill	SKIPALÓN 4-8 HAFNARFIRDI		
Verktali	BURÐARVIRKI VEGGIR OG PLATA YFIR 4.HÆÐ HÜSS NR. 4 GRUNNMYND		
Hanna0	Teikna0	Yfirfa0	Kvar0
BG	GD	1:50	1:50 / A1
Dags	Verkefni	Teikning	Útgáfa
16.05.2006	06731	4 B241	-