

**SKÝRINGAR**

PUNKTALÍNA TÁKNAR VEGGI FYRIR OFAN PLÖTU.

MÁLSETNINGAR Á VEGGJUM OFAN PLÖTU ERU GRÓFLEGA MÁLSETTAR VEGNA TENGIJÁRNA. NÁNARI MÁLSETNINGAR Á HURÐUM OG VEGGJUM SJÁ TEIKNINGAR ARKITEKTS.

**BENDING:**

- ÚTVEGGIR 200mm MED TVÖFALDRI BENDINGU K10c/c200  
K10 c/c 200 Í BÁÐAR ÁTTIR #
- INNVEGGIR 200mm MED TVÖFALDRI BENDINGU K10c/c200  
K10 c/c 200 Í BÁÐAR ÁTTIR #
- INNVEGGIR 150mm MED EINFALDIR BENDINGU K12c/c150  
K12 c/c 150 Í BÁÐAR ÁTTIR +
- TENGIJÁRN UPP Í VEGGI 4 HÆÐAR STANDA MINNST 500 mm UPP ÚR PLÖTU

Í ALLA 200mm VEGGENDA OG KRINGUMK ÖLL OP KOMI 2K16 BUNDINN Í LYKKJUR  
 Í ALLA 150 mm VEGGENDA OG KRINGUM ÖLL OP KOMI 2K12 BUNDINN Í LYKKJUR  
 LYKKJUR K10 c/c 500

LÍNA SEM AD SÝNIR MÖRK EFRIBENDINGU. JÁRN SKAL ALLTAF SKYTTLENGD ÚT FYRIR MÖRK EFRIBENDINGAR


- # — JÁRNMOTTUR Í HORN PLÖTU  
7 K10 c/c 200 Í BÁÐAR BRÚNIR OG BÁÐAR ÁTTIR. L=1500
- X || V - L=1200 VINKILL K10 c/c 180, L=BREYTILEGx500 VINKILL GENGUR ÚR VEGGJUM OG BITUM INN Í LOFTPLÖTUR ALLAN ÚTHRINGINN
- U-LYKKJUR: STANDA SKEYTTLENGD UPP FYRIR EFRIBRÚN PLÖTU OG BINDAST Í NEDRI JÁRN PLÖTU

KÓTAR - SJÁ TEIKNINGU ARKITEKTS

**TILVÍSANIR:**

- ALMENNAR SKÝRINGAR: SJÁ BL. NR. 06731-B000
- MÁLSETNINGAR Á VEGGJUM: TEIKNING ARKITEKTS
- GÓT Í PLÖTUM OG VEGGJUM: SJÁ TEIKNINGU LAGNAHÖNNUDA

**BROTPOLSFLOKKUR STEYPU C25 SKIPALÓN 4-8**

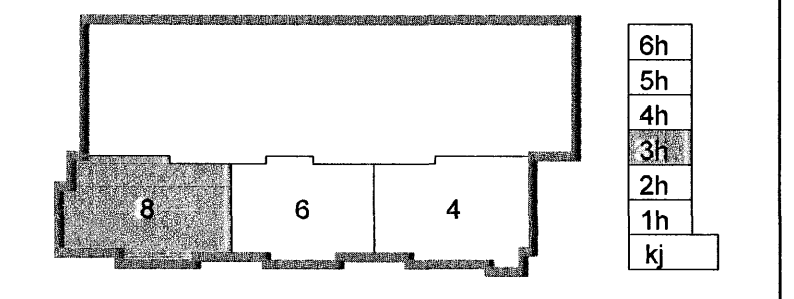

Byggingaútlitunni Hafnarfjarðar  
 Algrænt þann  
 22 MAY 2006  
 Lp

Útg. Dags. Skýring Hanna Ö. Yrfað



**VERKFRÆÐISTOFA**

BÚEJAFRAUN 20 · 220 HAFNARFJÓRÐUR · KENNIT. 710796-2899  
 vsb@vsb.is · Sími 585 8600 · Fax 585 8610 · www.vsb.is

Árnum sérhönnuðar					
Björn Gústafsson Kt: 180550 4889					
Verkefni					
SKIPALÓN 4-8					
HAFNARFIRÐI					
Verkefni					
BURÐARVIRKI					
VEGGIR OG PLATA YFIR 3.HÆÐ HÚSS NR. 8					
GRUNNMYND					
Hannað	Teiknað	Yfirfarð	Kvarði	Síða	
BG	GD		1:50	I A1	-
Dags.	Verkefni	Teikning	Útgáfa		
16.05.2006	06731	8 B231	-		