

SKÝRINGAR

PUNKTALÍNA TÁKNAR VEGGI FYRIR OFAN PLÖTU.

MÁLSETNINGAR Á VEGGJUM OFAN PLÖTU ERU GRÓFLEGA MÁLSETTAR VEGNA TENGUJÁRNA. NÁNARI MÁLSETNINGAR Á HURÐUM OG VEGGJUM SJÁ TEIKNINGAR ARKITEKTS.

BENDING:

ÚTVEGGIR 200mm MED TVÖFALDRI BENDINGU K100/c200
K10 c/c 200 Í BÁÐAR ÁTTIR #

INNVEGGIR 200mm MED TVÖFALDRI BENDINGU K100/c200
K10 c/c 200 Í BÁÐAR ÁTTIR #

INNVEGGIR 150mm MED EINFALDIR BENDINGU K120/c150
K12 c/c 150 Í BÁÐAR ÁTTIR +

TENGUJÁRN UPP Í VEGGI 4 HÆÐAR STANDA MINNST 500 mm UPP ÚR PLÖTU

Í ALLA 200mm VEGGENDA OG KRINGUMK ÖLL OP KOMI 2K16 BUNDINN Í LYKKJUR
Í ALLA 150 mm VEGGENDA OG KRINGUM ÖLL OP KOMI 2K12 BUNDINN Í LYKKJUR
LYKKJUR K10 c/c 500

LÍNA SEM AD SÝNIR MÖRK EFRIBENDINGU. JÁRN SKAL ALLTAF SKEYTLENGD ÚT FYRIR MÖRK EFRIBENDINGAR

— # — JÁRNMOTTUR Í HORN PLÖTU
X || 7 K10 c/c 200 Í BÁÐAR BRÚNIR OG BÁÐAR ÁTTIR. L=1500

— V-L=1200 — VINKILL K10 c/c 180, L=BREYTILEG 500
VINKILL GENGUR ÚR VEGGJUM OG BITUM INN Í LOFTPLÖTUR ALLAN ÚTHRINGINN

— : : : — ULYKKJUR:
STANDA SKEYTLENGD UPP FYRIR EFRIBRÚN PLÖTU OG BINDAST Í NEBRI JÁRN PLÖTU

KÓTAR - SJÁ TEIKNINGU ARKITEKTS


TILVÍSANIR:

ALMENNAR SKÝRINGAR: SJÁ BL.NR.06731-8000

MÁLSETNINGAR Á VEGGJUM: TEIKNING ARKITEKTS

GÓT Í PLÖTUM OG VEGGJUM: SJÁ TEIKNINGU LAGNAHÖNNUDA

**BROTÞOLSFLOKKUR STEYPU C25
SKIPALÓN 4-8**

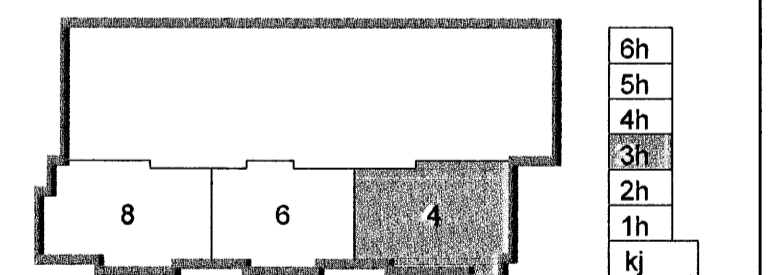

Útg. Dags. Skýring Hannað/Yfirfarð



VERKFRÆÐISTOFA

BÆJARHRAUN 20 · 220 HAFNARFJÖRDUR · KENNIT. 710796-2899
vsb@vsb.is · Sími 585 8600 · Fax 585 8610 · www.vsb.is

Arnim sérhönnuðar
Björn Guðlafsson Kt. 180550 4889

Verkefni
**SKIPALÓN 4-8
HAFNARFIRÐI**

Verkefni
**BURÐARVIRKI
VEGGIR OG PLATA YFIR 3.HÆÐ HÚSS NR. 4
GRUNNMYND**

| | | | | | |
|---------------------|-------------------|--------------------|---------------|------|-------------|
| Hannað BG | Teiknað GD | Yfirfarð | Kvarð 1:50 | / A1 | Síða - |
| Dags. 16.05.2006 | Verkefni 06731 | Teikning 4 B231 | | | Útgáfa - |

Byggingatútrúð Hámarfjarðar
Algreitt þann
22. MAJ 2006