

**SKÝRINGAR**

PUNKTALÍNA TÁKNAR VEGGI FYRIR OFAN PLÖTU.

MÁLSETNINGAR Á VEGGJUM OFAN PLÖTU ERU GRÓFLEGA MÁLSETTAR VEGNA TENGIJÁRNA. NANARI MÁLSETNINGAR Á HURÐUM OG VEGGJUM SJÁ TEIKNINGAR ARKITEKTS.

**BENDING:**

- ÚTVEGGIR 200mm MED TVÖFALDRI BENDINGU K10c/c180 #
  - K10 c/c 180 Í BÁÐAR ÁTTIR
  - INNVEGGIR 200mm MED TVÖFALDRI BENDINGU K10c/c180 #
  - K10 c/c 180 Í BÁÐAR ÁTTIR
  - INNVEGGIR 150mm MED EINFALDIR BENDINGU K12c/c150 #
  - K12 c/c 150 Í BÁÐAR ÁTTIR
- TENGIJÁRN UPP Í VEGGI 3 HÆÐAR STANDA MINNST 500 mm UPP ÚR PLÖTU

Í ALLA 200mm VEGGENDA OG KRINGUMK ÖLL OP KOMI 2K16 BUNDINN Í LYKKJUR  
 Í ALLA 150 mm VEGGENDA OG KRINGUM ÖLL OP KOMI 2K12 BUNDINN Í LYKKJUR  
 LYKKJUR K10 c/c 500

LÍNA SEM AD SÝNIR MÖRK EFRIBENDINGU. JÁRN SKAL ALLTAF SKEYTILENGD ÚT FYRIR MÖRK EFRIBENDINGAR

JÁRNMOTTUR Í HORN PLÖTU  
 7 K10 c/c 200 Í BÁÐAR BRÚNIR OG BÁÐAR ÁTTIR. L=1500

V-L=1200 VINKILL K10 c/c 180, L=BREYTILEG=500  
 VINKILL GENGUR ÚR VEGGJUM OG BITUM INN Í LOFTPLÖTUR ALLAN ÚTHRINGINN

U-LYKKJUR: STANDA SKEYTILENGD UPP FYRIR EFRIBRÚN PLÖTU OG BINDAST Í NEDRI JÁRN PLÖTU

KÓTAR - SJÁ TEIKNINGU ARKITEKTS


**TILVÍSANIR:**

ALMENNAR SKÝRINGAR: SJÁ BL.NR.06731-B000

MÁLSETNINGAR Á VEGGJUM: TEIKNING ARKITEKTS

GÓT Í PLÖTUM OG VEGGJUM: SJÁ TEIKNINGU LAGNAHÖNNUDA

**BROTÞÓLSFLOKKUR STEYPU C25**  
**SKIPALÓN 4-8**

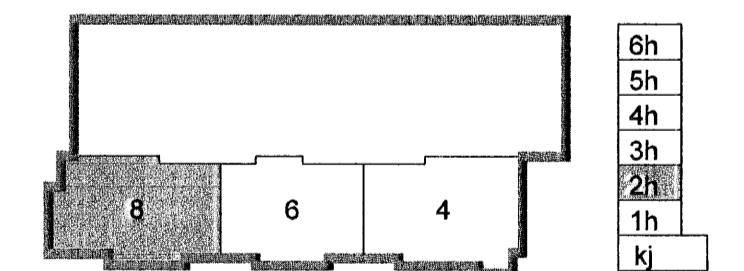

Útg. Dags. Skýring Hannað/Yfirfarð

Byggingatúlltrín Hafnarfjarðar  
 Afgreitt þann  
 22 MAY 2006



**VERKFRÆÐISTOFA**

BÆJARHRAUN 20 · 220 HAFNARFJÖRÐUR · KENNIT. 710798-2899  
 vsb@vsb.is · Sími 555 8600 · Fax 555 8610 · www.vsb.is

Áritun séðhórnunar Björn Guðafsson Kt. 180550 4889

Verkefni SKIPALÓN 4-8 HAFNARFIRÐI

Verkhúð BURÐARVIRKI VEGGIR OG PLATA YFIR 2.HÆÐ HÚSS NR. 8 GRUNNMYND

Hannað BG	Teiknað GD	Yfirfarð	Kvarði 1:50	I/A1	Síða -
Dags. 16.05.2006	Verkefni 06731	Tekning 8 B221	Útgáfa -		