


\\deservnet\k205056857\06731-Skipalón-4-B\Bnaes\Bui06857_B2-2haed.dwg

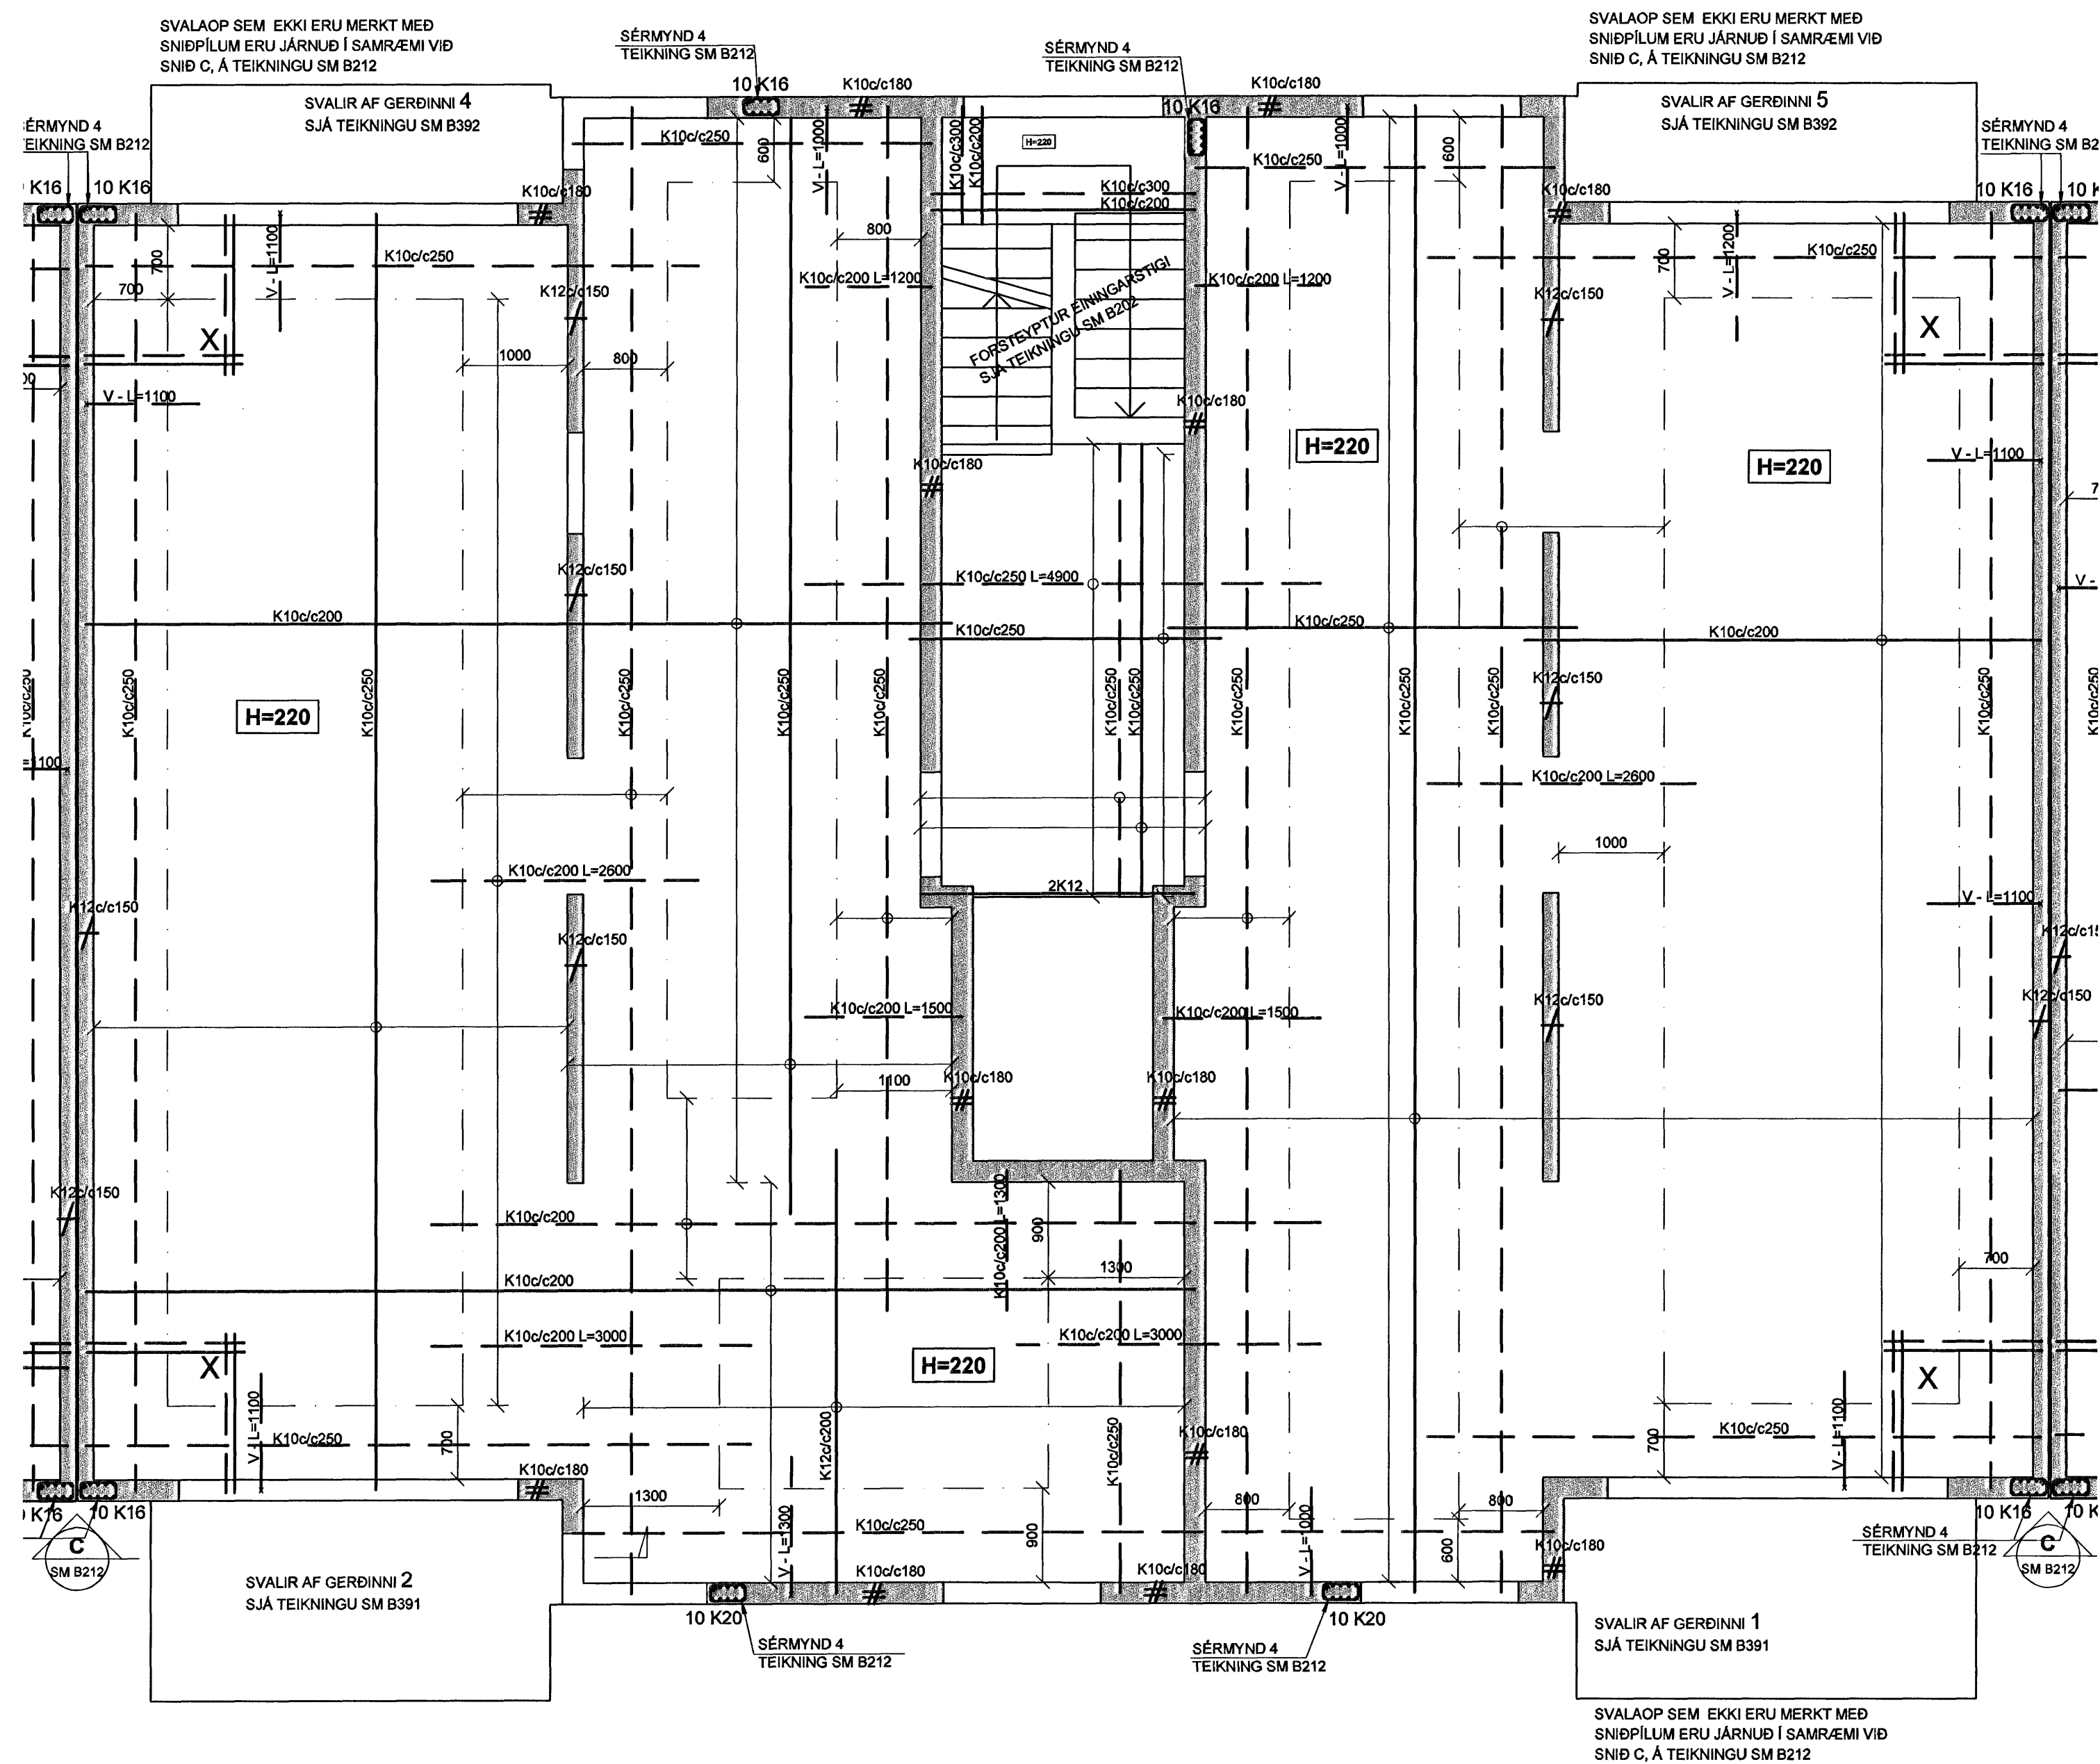


PUNKTALINA TÁKNAR VEGGI FYRIR OFAN PLÖTU.

MÁLSETNINGAR Á VEGGJUM OFAN PLÖTU ERU GRÓFLEGA MÁLSETTAR VEGNA TENGIJÁRNA. NÁNARI MÁLSETNINGAR Á HURÐUM OG VEGGJUM SJÁ TEIKNINGAR ARKITEKTS.

BENDING:

- ÚTVEGGIR 200mm MED TVÖFALDRI BENDINGU K10c/c180
K10 c/c 180 Í BÁÐAR ÁTTIR #
- INNVEGGIR 200mm MED TVÖFALDRI BENDINGU K10c/c180
K10 c/c 180 Í BÁÐAR ÁTTIR #
- INNVEGGIR 150mm MED EIFALDIR BENDINGU K12c/c150
K12 c/c 150 Í BÁÐAR ÁTTIR /
- TENGIJÁRN UPP Í VEGGI 3 HÆÐAR STANDA MINNST
500 mm UPP ÚR PLÖTU

Í ALLA 200mm VEGGENDA OG KRINGUMK ÖLL OP KOMI 2K16 BUNDINN Í LYKKJUR
Í ALLA 150mm VEGGENDA OG KRINGUM ÖLL OP KOMI 2K12 BUNDINN Í LYKKJUR
LYKKJUR K10 c/c 500

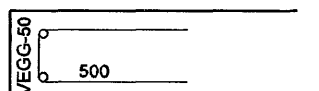

LÍNA SEM AD SÝNIR MÖRK EFRIBENDINGU. JÄRN SKAL ALLTAF SKEYTILENGD ÚT FYRIR MÖRK EFRIBENDINGAR

— # — JÄRNMOTTUR Í HORN PLÖTU
7 K10 c/c 200 Í BÁÐAR BRÚNIR OG BÁÐAR ÁTTIR. L=1500

— V - L=1200 — VINKILL K10 c/c 180, L=BREYTILEG500
VINKILL GENGUR ÚR VEGGJUM OG BITUM INN Í LOFTPLÖTUR ALLAN ÚÞRINGINN


— : : — U-LYKKJUR:
STANDA SKEYTILENGD UPP FYRIR EFRIBRÚN PLÖTU OG BINDAST Í NEÐRI JÄRN PLÖTU

KÓTAR - SJÁ TEIKNINGU ARKITEKTS

TILVÍSANIR:

- ALMENNAR SKÝRINGAR: SJÁ BL NR.06731-B000
- MÁLSETNINGAR Á VEGGJUM: TEIKNING ARKITEKTS
- GÓT Í PLÖTUM OG VEGGJUM: SJÁ TEIKNINGU LAGNAHÖNNUDA

BROTÞOLSFLOKKUR STEYPU C25
SKIPALÓN 4-8

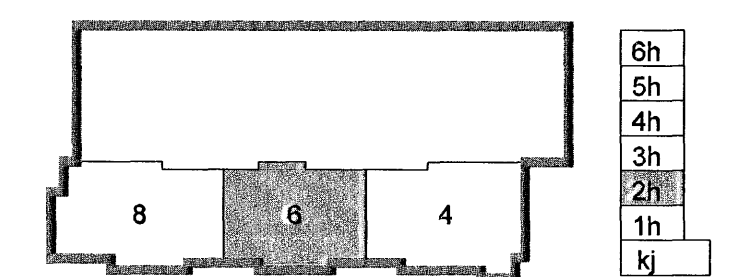

Byggingaulltrúi Hafnarfjarðar
Afgreitt þann
2 2 MAY 2006
[Signature]



VERKFRÆÐISTOFA

BÆJARHRAUN 20 · 220 HAFNARFJÖRDUR · KENNIT. 710796-2899
vsb@vsb.is · Sími 585 8600 · Fax 585 8610 · www.vsb.is

Áritun sérhönnuðar	[Signature]		
Verkefni	SKIPALÓN 4-8 HAFNARFIRÐI		
Verktali	BURÐARVIRKI VEGGIR OG PLATA YFIR 2.HÆÐ HÚSS NR. 6 GRUNNMYND		
Hannað BG	Teiknað GD	Yfirfarið	Kvarði / A1
Dags.	Verkefni	Teikning	Útgáfa
16.05.2006	06731	6 B221	-