

SKÝRINGAR

PUNKTALÍNA TÁKNAR VEGGI FYRIR OFAN PLÖTU.

MÁLSETNINGAR Á VEGGJUM OFAN PLÖTU ERU GRÓFLEGA MÁLSETTAR VEGNA TENGUJÁRNA. NÁNARI MÁLSETNINGAR Á HURÐUM OG VEGGJUM SJA TEIKNINGAR ARKITEKTS.

BENDING:

- ÚTVEGGIR 200mm MED TVÖFALDRI BENDINGU K100/c180 #
- K10 c/c 180 Í BÁÐAR ÁTTIR
- INNVEGGIR 200mm MED TVÖFALDRI BENDINGU K100/c180 #
- K10 c/c 180 Í BÁÐAR ÁTTIR
- INNVEGGIR 150mm MED EINFALDIR BENDINGU K120/c150 +
- K12 c/c 150 Í BÁÐAR ÁTTIR
- TENGJUARN UPP Í VEGGI 3 HÆÐAR STANDA MINNST 500 mm UPP ÚR PLÖTU

Í ALLA 200mm VEGGENDA OG KRINGUMK ÖLL OP KOMI 2K16 BUNDINN Í LYKKJUR
 Í ALLA 150 mm VEGGENDA OG KRINGUM ÖLL OP KOMI 2K12 BUNDINN Í LYKKJUR
 LYKKJUR K10 c/c 500

LÍNA SEM AD SÝNIR MÖRK EFRIBENDINGU. JÁRN SKAL ALLTAF SKEYTILENGD ÚT FYRIR MÖRK EFRIBENDINGAR


- #—#—# JÁRNNOTTUR Í HORN PLÖTU
- X || 7 K10 c/c 200 Í BÁÐAR BRÚNIR OG BÁÐAR ÁTTIR L=1500
- V—L=1200 VINKILL K10 c/c 180, L=BREYTTILEG500 VINKILL GENGUR ÚR VEGGJUM OG BITUM INN Í LOFTPLÖTUR ALLAN ÚTHRINGINN
- :—:—:— U-LYKKJUR: STANDA SKEYTILENGD UPP FYRIR EFRIBRÚN PLÖTU OG BINDAST Í NEÐRI JÁRN PLÖTU

KÓTAR - SJA TEIKNINGU ARKITEKTS

TILVÍSANIR:

- ALMENNAR SKÝRINGAR: SJA BL.NR.06731-B000
- MÁLSETNINGAR Á VEGGJUM: TEIKNING ARKITEKTS
- GÓT Í PLÖTUM OG VEGGJUM: SJA TEIKNINGU LAGNAHÖNNUDA

BROTÞÓLSFLOKKUR STEYPU C25 SKIPALÓN 4-8

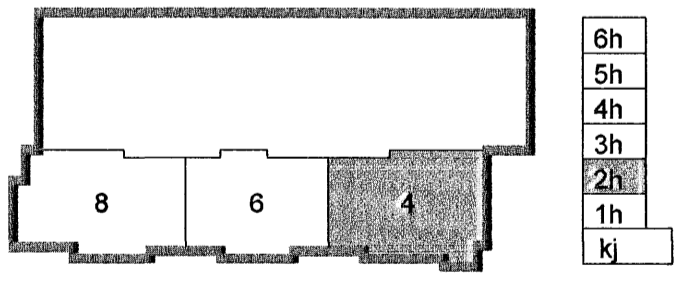

Byggingaútlitirí Hafnarfjarðar
 Afgreitt þann
 22 MAY 2006
 Sv

Útg. Dags. Skýring Hannað/Yfirfarið

VSÖ
 VERKFRÆÐISTOFA

BÆJARHRAUN 20 · 220 HAFNARFJÖRDUR · KENNIT. 710796-2899
 vsb@vsb.is · Sími 585 8600 · Fax 585 8610 · www.vsb.is

Áritun séðhönnuðar Björn Gústafsson Kt. 180550 4889

Verkefni: **SKIPALÓN 4-8 HAFNARFIRDI**

Verkið: **BURÐARVIRKI VEGGIR OG PLATA YFIR 2.HÆÐ HÚSS NR. 4 GRUNNMYND**

Hannað BG	Teiknað GD	Yfirfarið	Kvarði 1:50	I/A1	Síða -
Dags 16.05.2006	Verkefni 06731	Teikning 4 B221	Útgáfa -		

\\naservnet\work\2006\06857\06731-Skipalon-4-8\Sheet\B221.dwg