

**SKÝRINGAR**

PUNKTALÍNA TÁKNAR VEGGI FYRIR OFAN PLÖTU.

MÁLSETNINGAR Á VEGGJUM OFAN PLÖTU ERU GRÖFLEGA MÁLSETTAR VEGNA TENGIJÁRNA. NÁNARI MÁLSETNINGAR Á HURÐUM OG VEGGJUM SJÁ TEIKNINGAR ARKITEKTS.

**BENDING:**

ÚTVEGGIR 200mm MED TVÓFALDRI BENDINGU K10c/c180  
K10 c/c 180 Í BÁÐAR ÁTTIR #

INNVEGGIR 200mm MED TVÓFALDRI BENDINGU K10c/c180  
K10 c/c 180 Í BÁÐAR ÁTTIR #

INNVEGGIR 150mm MED EINFALDRI BENDINGU K12c/c150  
K12 c/c 150 Í BÁÐAR ÁTTIR +

TENGIJARN UPP Í VEGGI 1 HÆÐAR STANDA MINNST 500 mm UPP ÚR PLÖTU

Í ALLA 200mm VEGGENDA OG KRINGUMK ÖLL OP KOMI 2K16 BUNDINN Í LYKKJUR  
Í ALLA 150 mm VEGGENDA OG KRINGUM ÖLL OP KOMI 2K12 BUNDINN Í LYKKJUR  
LYKKJUR K10 c/c 500

LÍNA SEM AD SÝNIR MÖRK EFRIBENDINGU. JÄRN SKAL ALLTAF SKEYTILENGD UT FYRIR MÖRK EFRIBENDINGAR

— # — JÄRNABENDING Í HORN PLÖTU  
7 K10 c/c 200 Í BÄÐAR BRÚNIR OG BÄÐAR ÁTTIR. L=1500

— V - L=1200 — VINKILL K10 c/c 180, L=BREYTILEG 500  
VINKILL GENGUR ÚR VEGGJUM OG BITUM INN Í LOFTPLÖTUR ALLAN ÚTHRINGINN

— X — U-LYKKJUR:  
STANDA SKEYTILENGD UPP FYRIR EFRIBRÚN PLÖTU OG BINDAST Í NEÐRI JÄRN PLÖTU

KÓTAR - SJÁ TEIKNINGU ARKITEKTS


**TILVÍSANIR:**

ALMENNAR SKÝRINGAR: SJÁ BL.NR.06731-B000

MÁLSETNINGAR Á VEGGJUM: TEIKNING ARKITEKTS

GÖT Í PLÖTUM OG VEGGJUM: SJÁ TEIKNINGU YM P701 OG YM P711

**BROTÞOLFLOKKUR STEYPU C25**  
SKIPALÓN 4-8

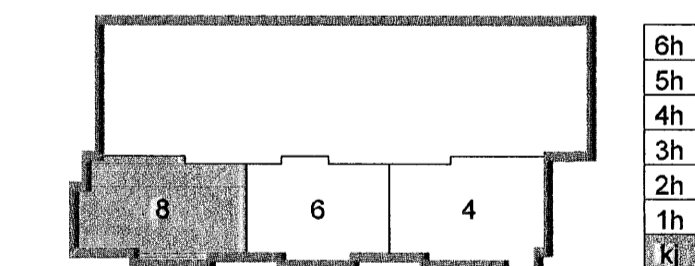

Útg. Dags. Skýring Hannað/Yfirfarið

Byggingatiltali HAFNARFARÐAR  
Algreitt þann  
22 MAY 2006  
[Signature]



VERKFRÆÐISTOFA

BÆJARHRAUN 20 · 220 HAFNARFJÖRÐUR · KENNIT. 710796-2899  
vsb@vsb.is · Sími 585 8600 · Fax 585 8610 · www.vsb.is

Arturm sárhönnuðar Björn Guðafsson Kt: 180550 4889 [Signature]

Verkefni SKIPALÓN 4-8 HAFNARFIRÐI [Signature]

Verkhúsi BURÐARVIRKI VEGGIR OG PLATA YFIR KJALLARA HÚSS NR. 8 GRUNNMÝND

Hannað BG	Teiknað GD	Yfirfarið	Kvarði 1:50	/ A1	Síða -
Dags. 16.05.2006	Verkefni 06731	Teikning 8 B201	Utgáfa -		

V:\baser\work\2005\05857\06731\Skjalón 4-8\Sheet\B201\05857\_B2-Kjallara.dwg