

**SKÝRINGAR**

PUNKTALÍNA TÁKNAR VEGGI FYRIR OFAN PLÖTU.

MÁLSETNINGAR Á VEGGJUM OFAN PLÖTU ERU GROFLEGA MÁLSETTAR VEGNA TENGIJÁRNA. NÁNARI MÁLSETNINGAR Á HURÐUM OG VEGGJUM SJÁ TEIKNINGAR ARKITEKTS.

**BENDING:**

ÚTVEGGIR 200mm MED TVÖFALDRI BENDINGU K10c/c180  
K10 c/c 180 Í BÁÐAR ÁTTIR #

INNVEGGIR 200mm MED TVÖFALDRI BENDINGU K10c/c180  
K10 c/c 180 Í BÁÐAR ÁTTIR #

INNVEGGIR 150mm MED EINFALDIR BENDINGU K12c/c150  
K12 c/c 150 Í BÁÐAR ÁTTIR /

TENGIJÁRN UPP Í VEGGI 1 HÆÐAR STANDA MINNST 500 mm UPP ÚR PLÖTU

Í ALLA 200mm VEGGENDA OG KRINGUMK ÖLL OP KOMI 2K16 BUNDINN Í LYKKJUR  
Í ALLA 150 mm VEGGENDA OG KRINGUM ÖLL OP KOMI 2K12 BUNDINN Í LYKKJUR  
LYKKJUR K10 c/c 500

LÍNA SEM AD SÝNIR MÖRK EFRIBENDINGU, JÁRN SKAL ALLTAF SKEYTILENGD ÚT FYRIR MÖRK EFRIBENDINGAR

— # — JÁRNABENDING Í HORN PLÖTU  
7 K10 c/c 200 Í BÁÐAR BRÚNIR OG BÁÐAR ÁTTIR, L=1500

— V — L=1200 — VINKILL K10 c/c 180, L=BREYTILEGx500  
VINKILL GENGUR ÚR VEGGJUM OG BITUM INN Í LOFTPLÖTUR ALLAN ÚTHRINGINN

— : : — U-LYKKJUR:  
STANDA SKEYTILENGD UPP FYRIR EFRIBRÚN PLÖTU OG BINDAST Í NEÐRI JÁRN PLÖTU

KÓTAR - SJÁ TEIKNINGU ARKITEKTS



**TILVÍSANIR:**

ALMENNAR SKÝRINGAR:  
SJÁ BL.NR.06731-B000

MÁLSETNINGAR Á VEGGJUM:  
TEIKNING ARKITEKTS

GÓT Í PLÖTUM OG VEGGJUM:  
SJÁ TEIKNINGU YM P701 OG YM P711

**BROTÞOLSFLOKKUR STEYPU C25  
SKIPALÓN 4-8**

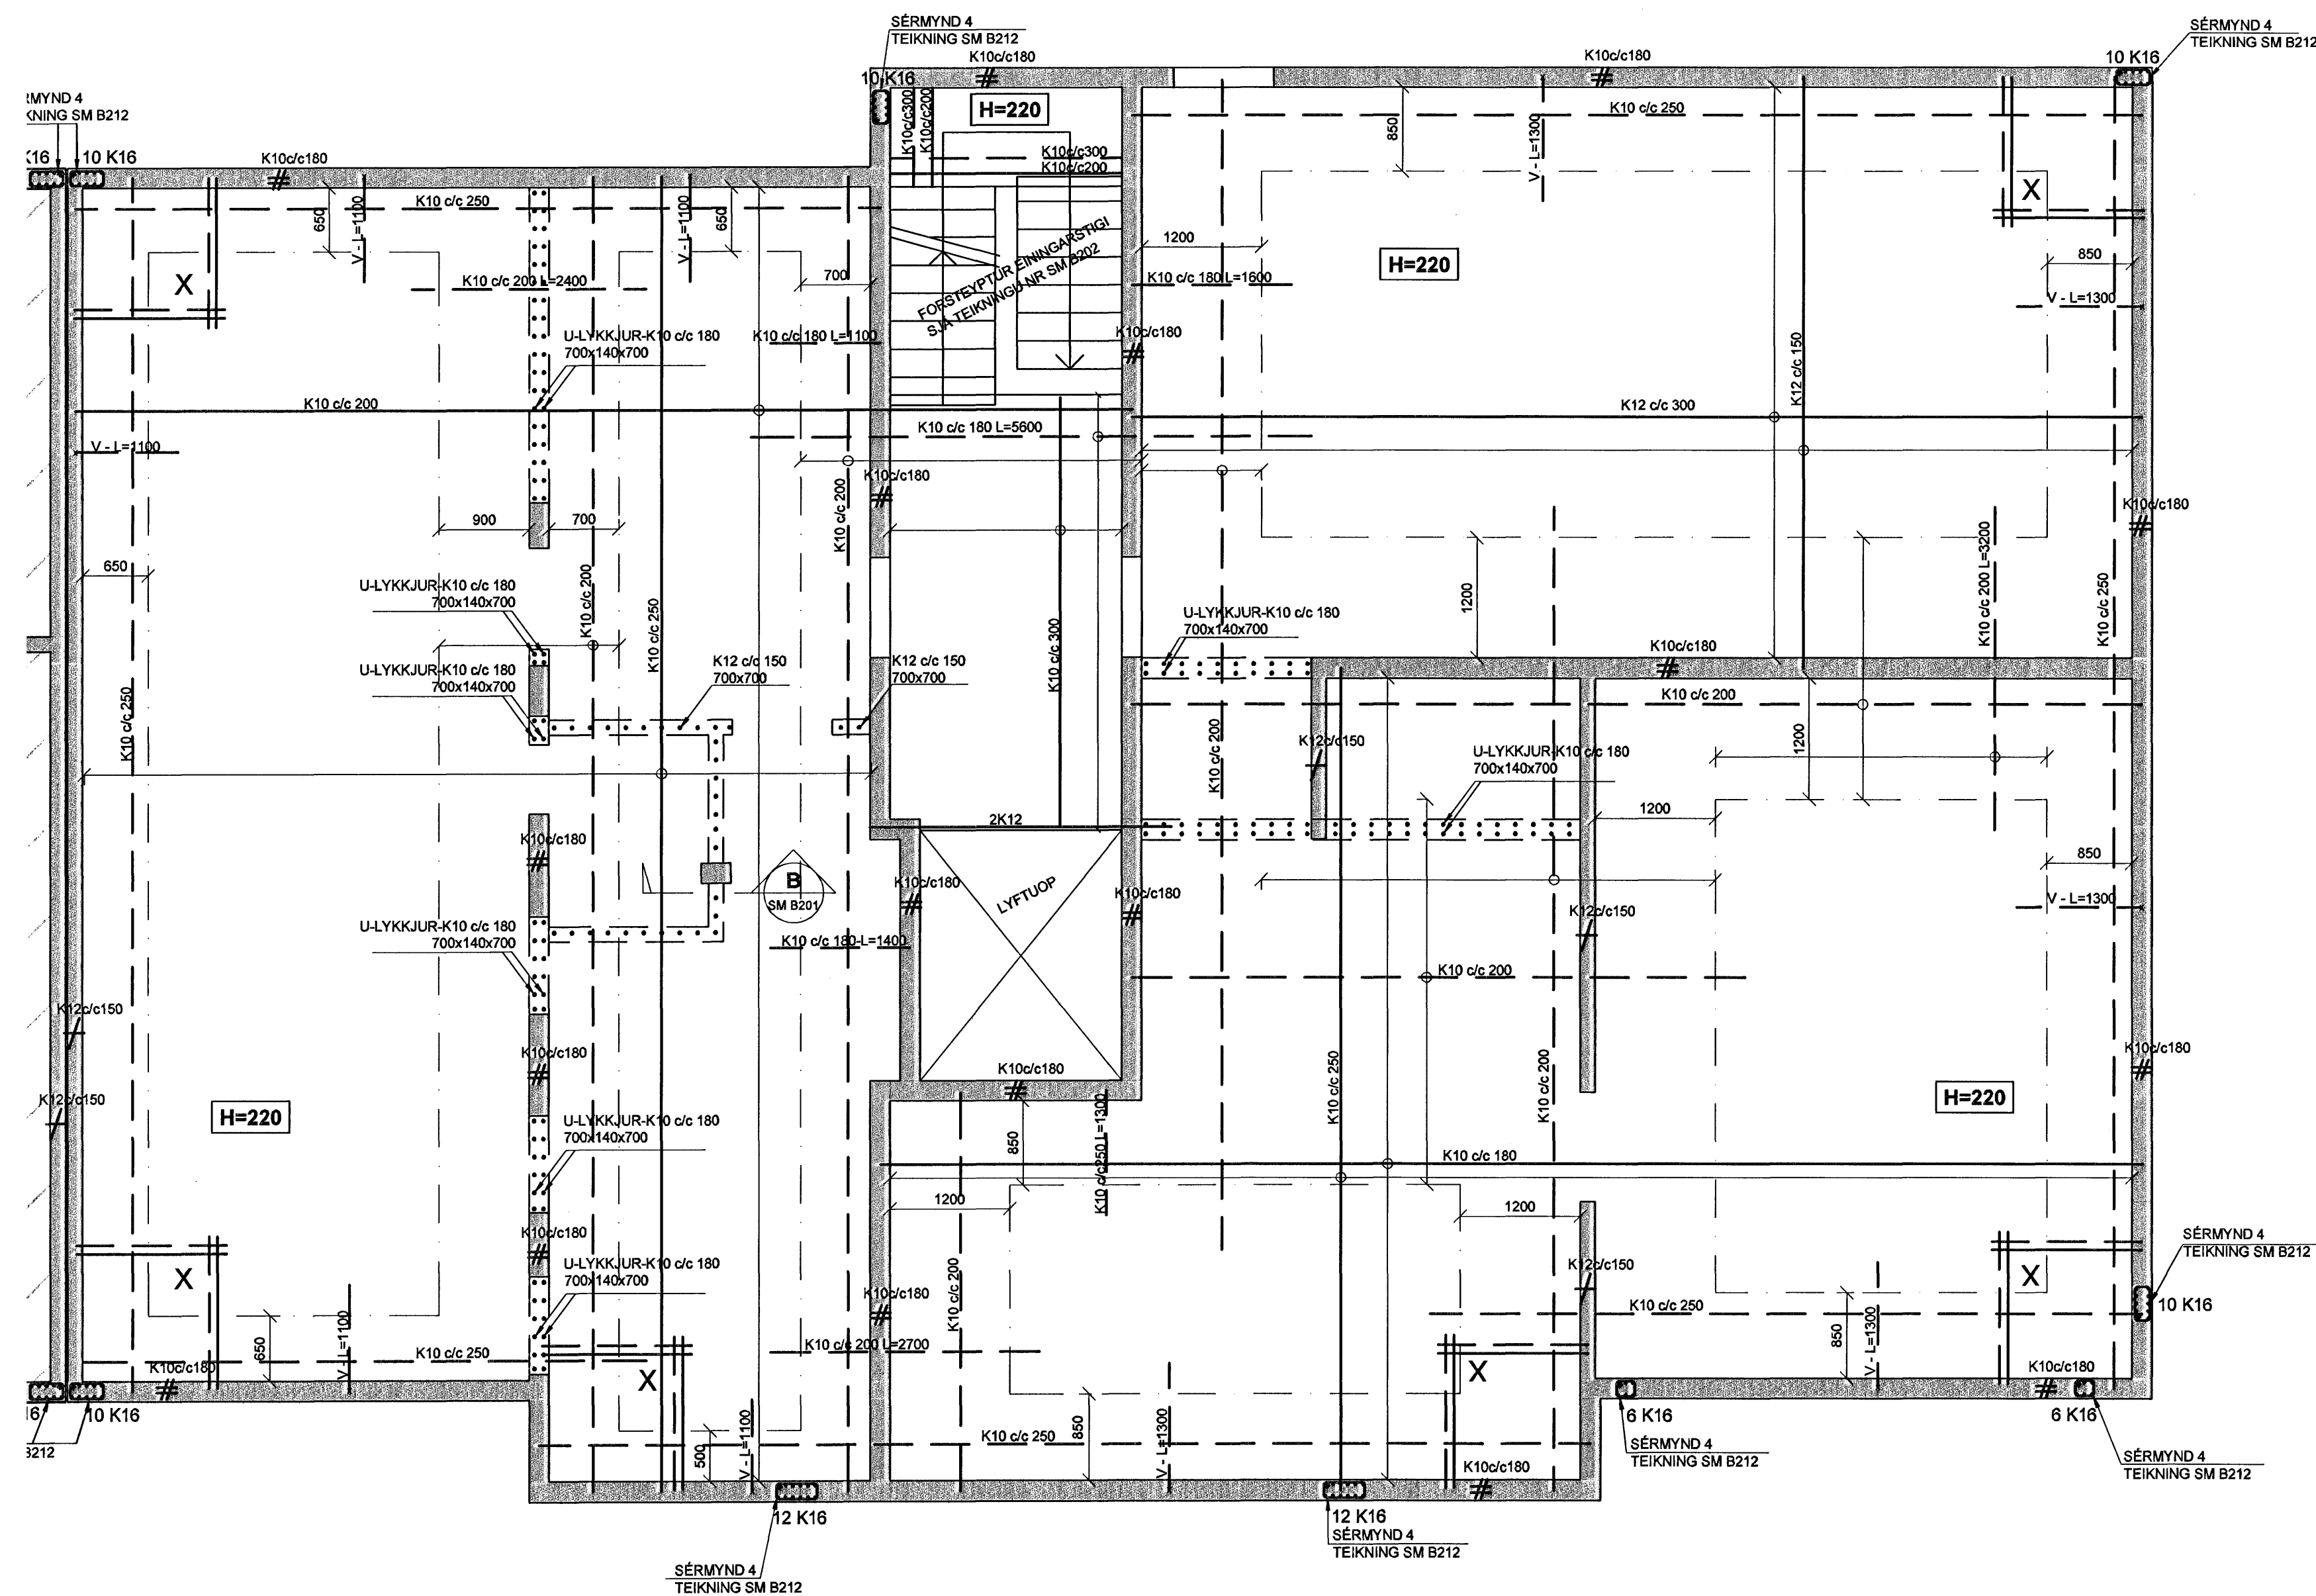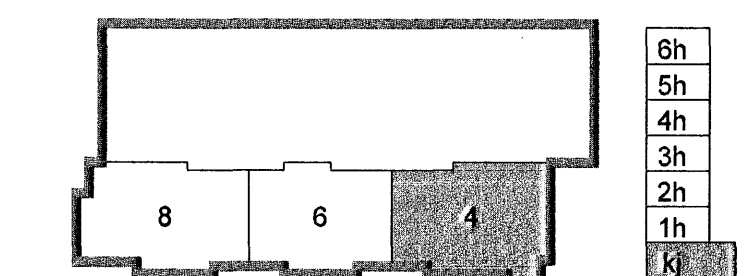

Byggingatútrúir Hafnarfjarðar  
Afgreitt þann  
22 MAY 2006

Útg. Dags. Skýring Hannad/Yfirfarð



**VERKFRÆÐISTOFA**

BÆJARHRAUN 20 · 220 HAFNARFJORDUR · KENNIT. 710796-2899  
vsb@vsb.is · Sími 585 8600 · Fax 585 8610 · www.vsb.is

Áritun sérfróðnaðar  
Björn Guðlafsson Kt: 180550 4889

Verkefni  
SKIPALÓN 4-8  
HAFNARFIRÐI

Verktali  
BURÐARVIRKI  
VEGGIR OG PLATA YFIR KJALLARA HÚSS NR. 4  
GRUNNMYND

Hannad	Teiknad	Yfirfarð	Kvartál	Síða
BG	GD		1:50	/ A1
Dags	Verkefni	Talning	Útgáfa	
16.05.2006	06731	4 B201	-	