

SKÝRINGAR

PUNKTALÍNA TÁKNAR VEGGI FYRIR OFAN PLOTU.

MÁLSETNINGAR Á VEGGJUM OFAN PLOTU ERU GRÓFLEGA MÁLSETTAR VEGNA TENGIJÁRNA. NÁNARI MÁLSETNINGAR Á HURÐUM OG VEGGJUM SJÁ TEIKNINGAR ARKITEKTS.

BENDING:

- ÚTVEGGIR 200mm MED TVÖFALDRI BENDINGU K10c/c180 L=12000 #
 - K10 c/c 180 Í BÁÐAR ÁTTIR
 - INNVEGGIR 200mm MED TVÖFALDRI BENDINGU K10c/c180 L=12000 #
 - K10 c/c 180 Í BÁÐAR ÁTTIR
 - INNVEGGIR 150mm MED EINFALDRI BENDINGU K12c/c150 L=11500 #
 - K12 c/c 150 Í BÁÐAR ÁTTIR
- TENGIJÁRN UPP Í VEGGI 1 HÆÐAR STANDA MINNST 500 mm UPP ÚR PLOTU

Í ALLA 200mm VEGGENDA OG KRINGUMK ÖLL OP KOMI 2K16 BUNDINN Í LYKKJUR
 Í ALLA 150 mm VEGGENDA OG KRINGUM ÖLL OP KOMI 2K12 BUNDINN Í LYKKJUR
 LYKKJUR K10 c/c 500

LÍNA SEM AB SÝNIR MÖRK EFRIBENDINGU. JÁRN SKAL ALLTAF SKEYTILENGD ÚT FYRIR MÖRK EFRIBENDINGAR

JÁRNMOTTUR Í HORN PLOTU
 7 K10 c/c 200 Í BÁÐAR BRÚNIR OG BÁÐAR ÁTTIR. L=1500

VINKILL K10 c/c 180, L=BREYTILEG 500
 VINKILL GENGJUR ÚR VEGGJUM OG BITUM INN Í LOFTPLOTUR ALLAN ÚTHRINGINN


LYKKJUR: STANDA SKEYTILENGD UPP FYRIR EFRIBRÚN PLOTU OG BINDAST Í NEBRI JÁRN PLOTU

KÓTAR - SJÁ TEIKNINGU ARKITEKTS

TILVÍSANIR:

- ALMENNAR SKÝRINGAR: SJÁ BL.NR.05857-B000
- MÁLSETNINGAR Á VEGGJUM: TEIKNING ARKITEKTS
- GOT Í PLOTUM OG VEGGJUM: SJÁ TEIKNINGU YM P701 OG YM P711

BROTÞOLSFLÖKKUR STEYPU C25 SKIPALÓN 4-8

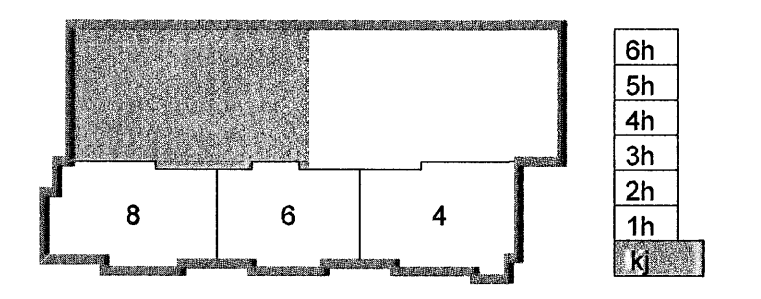

Útg. Dags. Skýring Hannað/Yfirfarið

VSB
 VERKFRÆÐISTOFA
 BÆJARHRAUN 20 · 220 HAFNARFJÖRÐUR · KENNIT. 710798-2899
 vsb@vsb.is · Sími 585 8600 · Fax 585 8610 · www.vsb.is

Artur afhöfnuður
 Björn Guðlafsson Kt. 180550 4889
 Verkefni
SKIPALÓN 4-8 HAFNARFIRÐI
 Verkhúsi
BURÐARVIRKI VEGGIR OG PLATA BÍLAKJALLARI GRUNNMÝND
 Hannað BG/HJ Teiknað HJ Yfirfarið Kvarði / A1 Síða -
 Dags. 16.05.2006 Verkefni 06731 Teikning BK B201 Útgáfa -

\webserver\work\05857\06731_Skipalón_4-8\Sheets\Bau06731-BK_B201.dwg

Byggingufrunir
 Afgreitt þann
 22. MAJ 2006