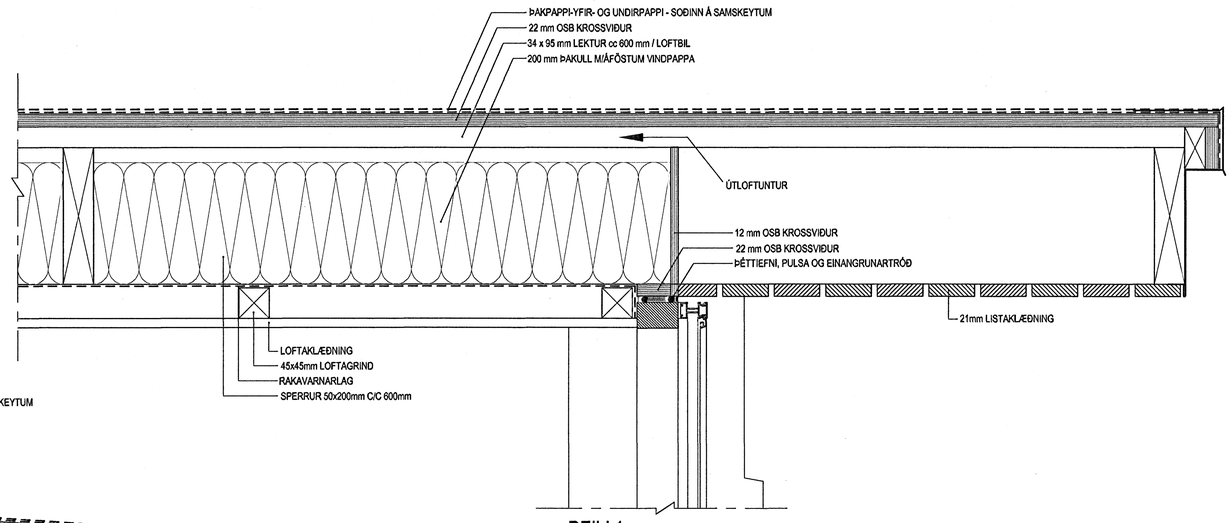

DEILI 1

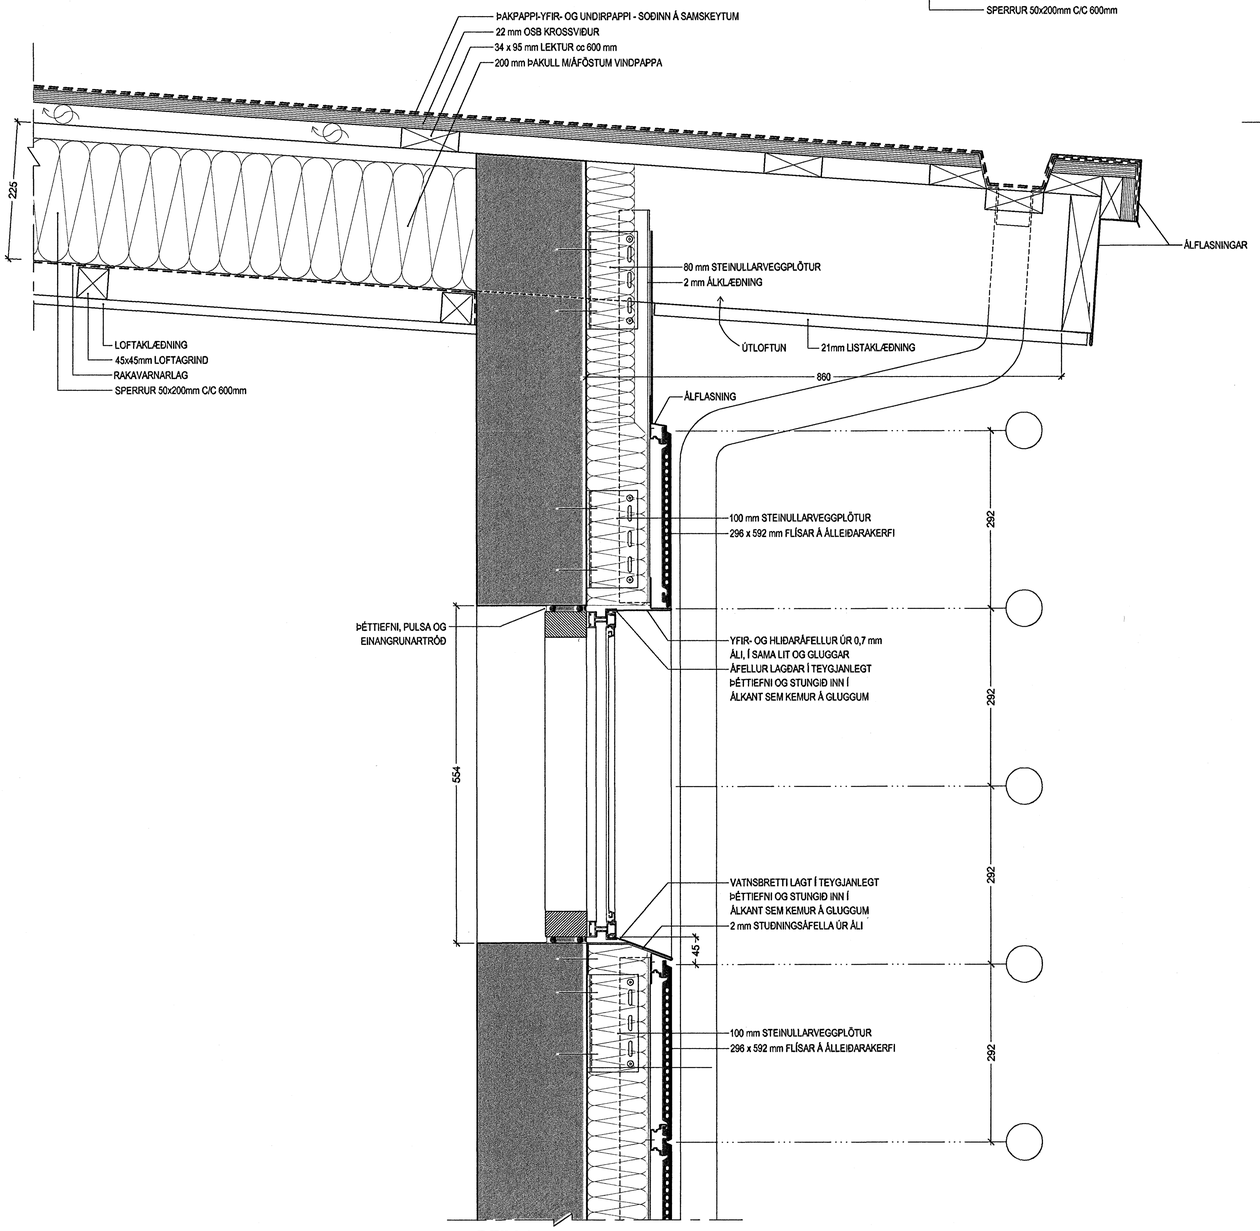

DEILI 1

Byggingafulltrúi Hafnarfjarðar
Afgreitt þann
22 MAY 2006

10M

Einbýlishús

FLÉTTUVELLIR 29

Verkteikning

DEILI

MKV.: 1:50
DAGS: DAGS.: 24.02.2006
TEIKNAÐ: AS/JBE
SKRÁ: 2005-Deili.dwg

(39)5.01

Jón Ben Einarsson BFÍ
kt. 190665-4299

NORÐURVELLIR 4 - 230 KEFLAVÍK - S: 421 3263 - GSM.847 2503

© JÓN BEN
ÖLL AFNOT OG AFRITUN TEIKNINGAR AÐ HLUTA EÐA Í HEILD ER HÁÐ SKRIFLEGU LEYFI HÖFUNDAR

VIÐHENGI:

Öll mál eru í mm. Mælið ekki af teikningum. Öll mál athuglst á staðnum. Ósamræmi í teikningum og vafaatriði skal tilkynna arkitektum strax.