

INNTAKSGRIND SJÁ TEIKN. 03841-P65

KÆLVATNSKERFIS-GRIND SJÁ TEIKN. 03841-P65



EINANGRÁÐ MED THERMOPLUS EDA SAMBÆRILEGU

SNJÓBRÆÐSLUGRIND F. 5 HÆÐ SJÁ TEIKN. 03841-P109

FEST VIÐ LOFT MED RENNUM

PP-1.032X2.9

PP-1.032X2.9
PU

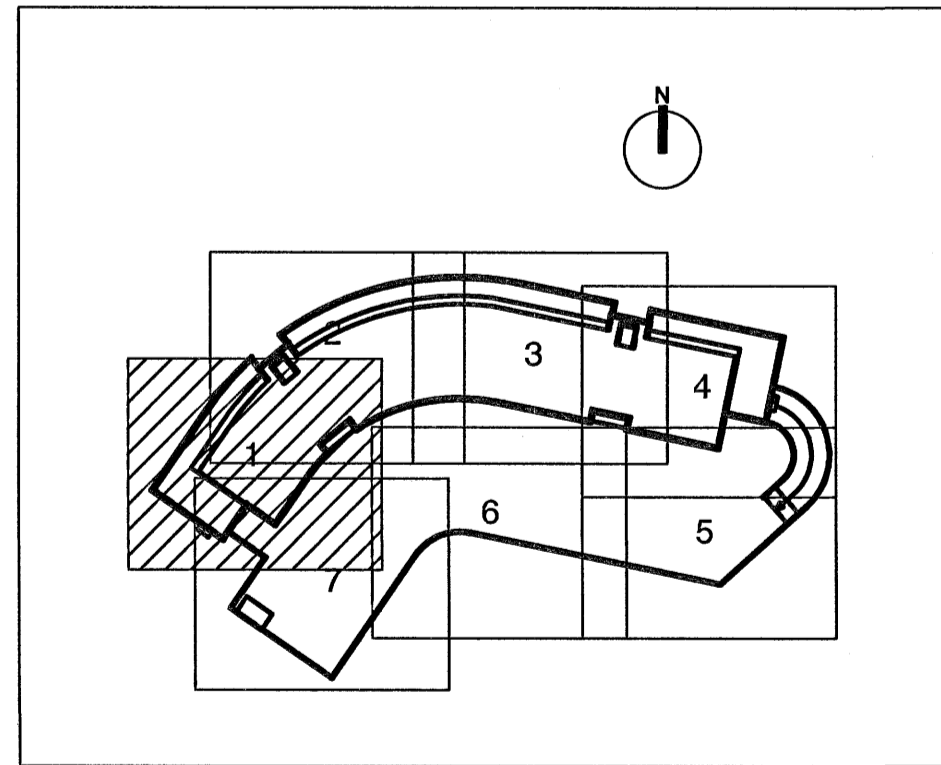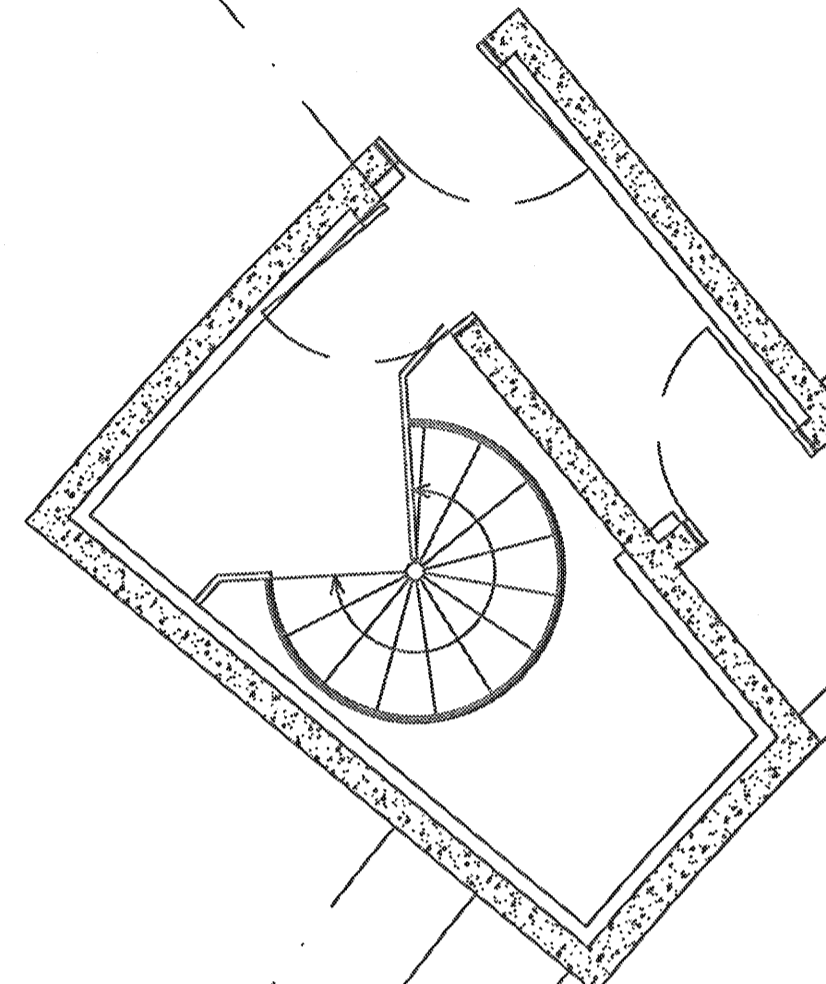

Byggingatillit HAFNARFJÓRÐUR
Alfreit Þann
12 MAY 2006
VBS

ALLAR ALMENNAR SKÝRINGAR SJÁ TEIKN. P00

Jóhanna 2012 56-7579

LAGNIR AÐ OFNI LAGÐAR Í
ÍDRÁTTARRÓRI FRÁ TÆKNIRYMI

001

GTG.	DAGS.	BREYTING:	HANNAD	SAMB.
DALSHRAUN 1 HAFNARFIRDI		GRUNNMYND KJALLARA SVEDI 1. HITALAGNIR		
VSB VERKFRÆÐISTOFA		Áritun lögg. hönnuða: Sveinn Áki Sverrisson kt.230855-5609		
BEJARHRAUN 20•220 HAFNARFJÓRÐUR Heimasíða: www.vsb.is • Netfang: vsb@vsb.is Sími:585-8600 Fax 585-8610•Kt:710796-2899		Hannað: ÞJK	Teiknað: ÞJK	
FRV		Máli: 1:50	Yfirfarið: SÁS	
		Dags: 10.04.06	Nr: 03841-P110	