



PALLAR Á 2. HÆÐ 1:50

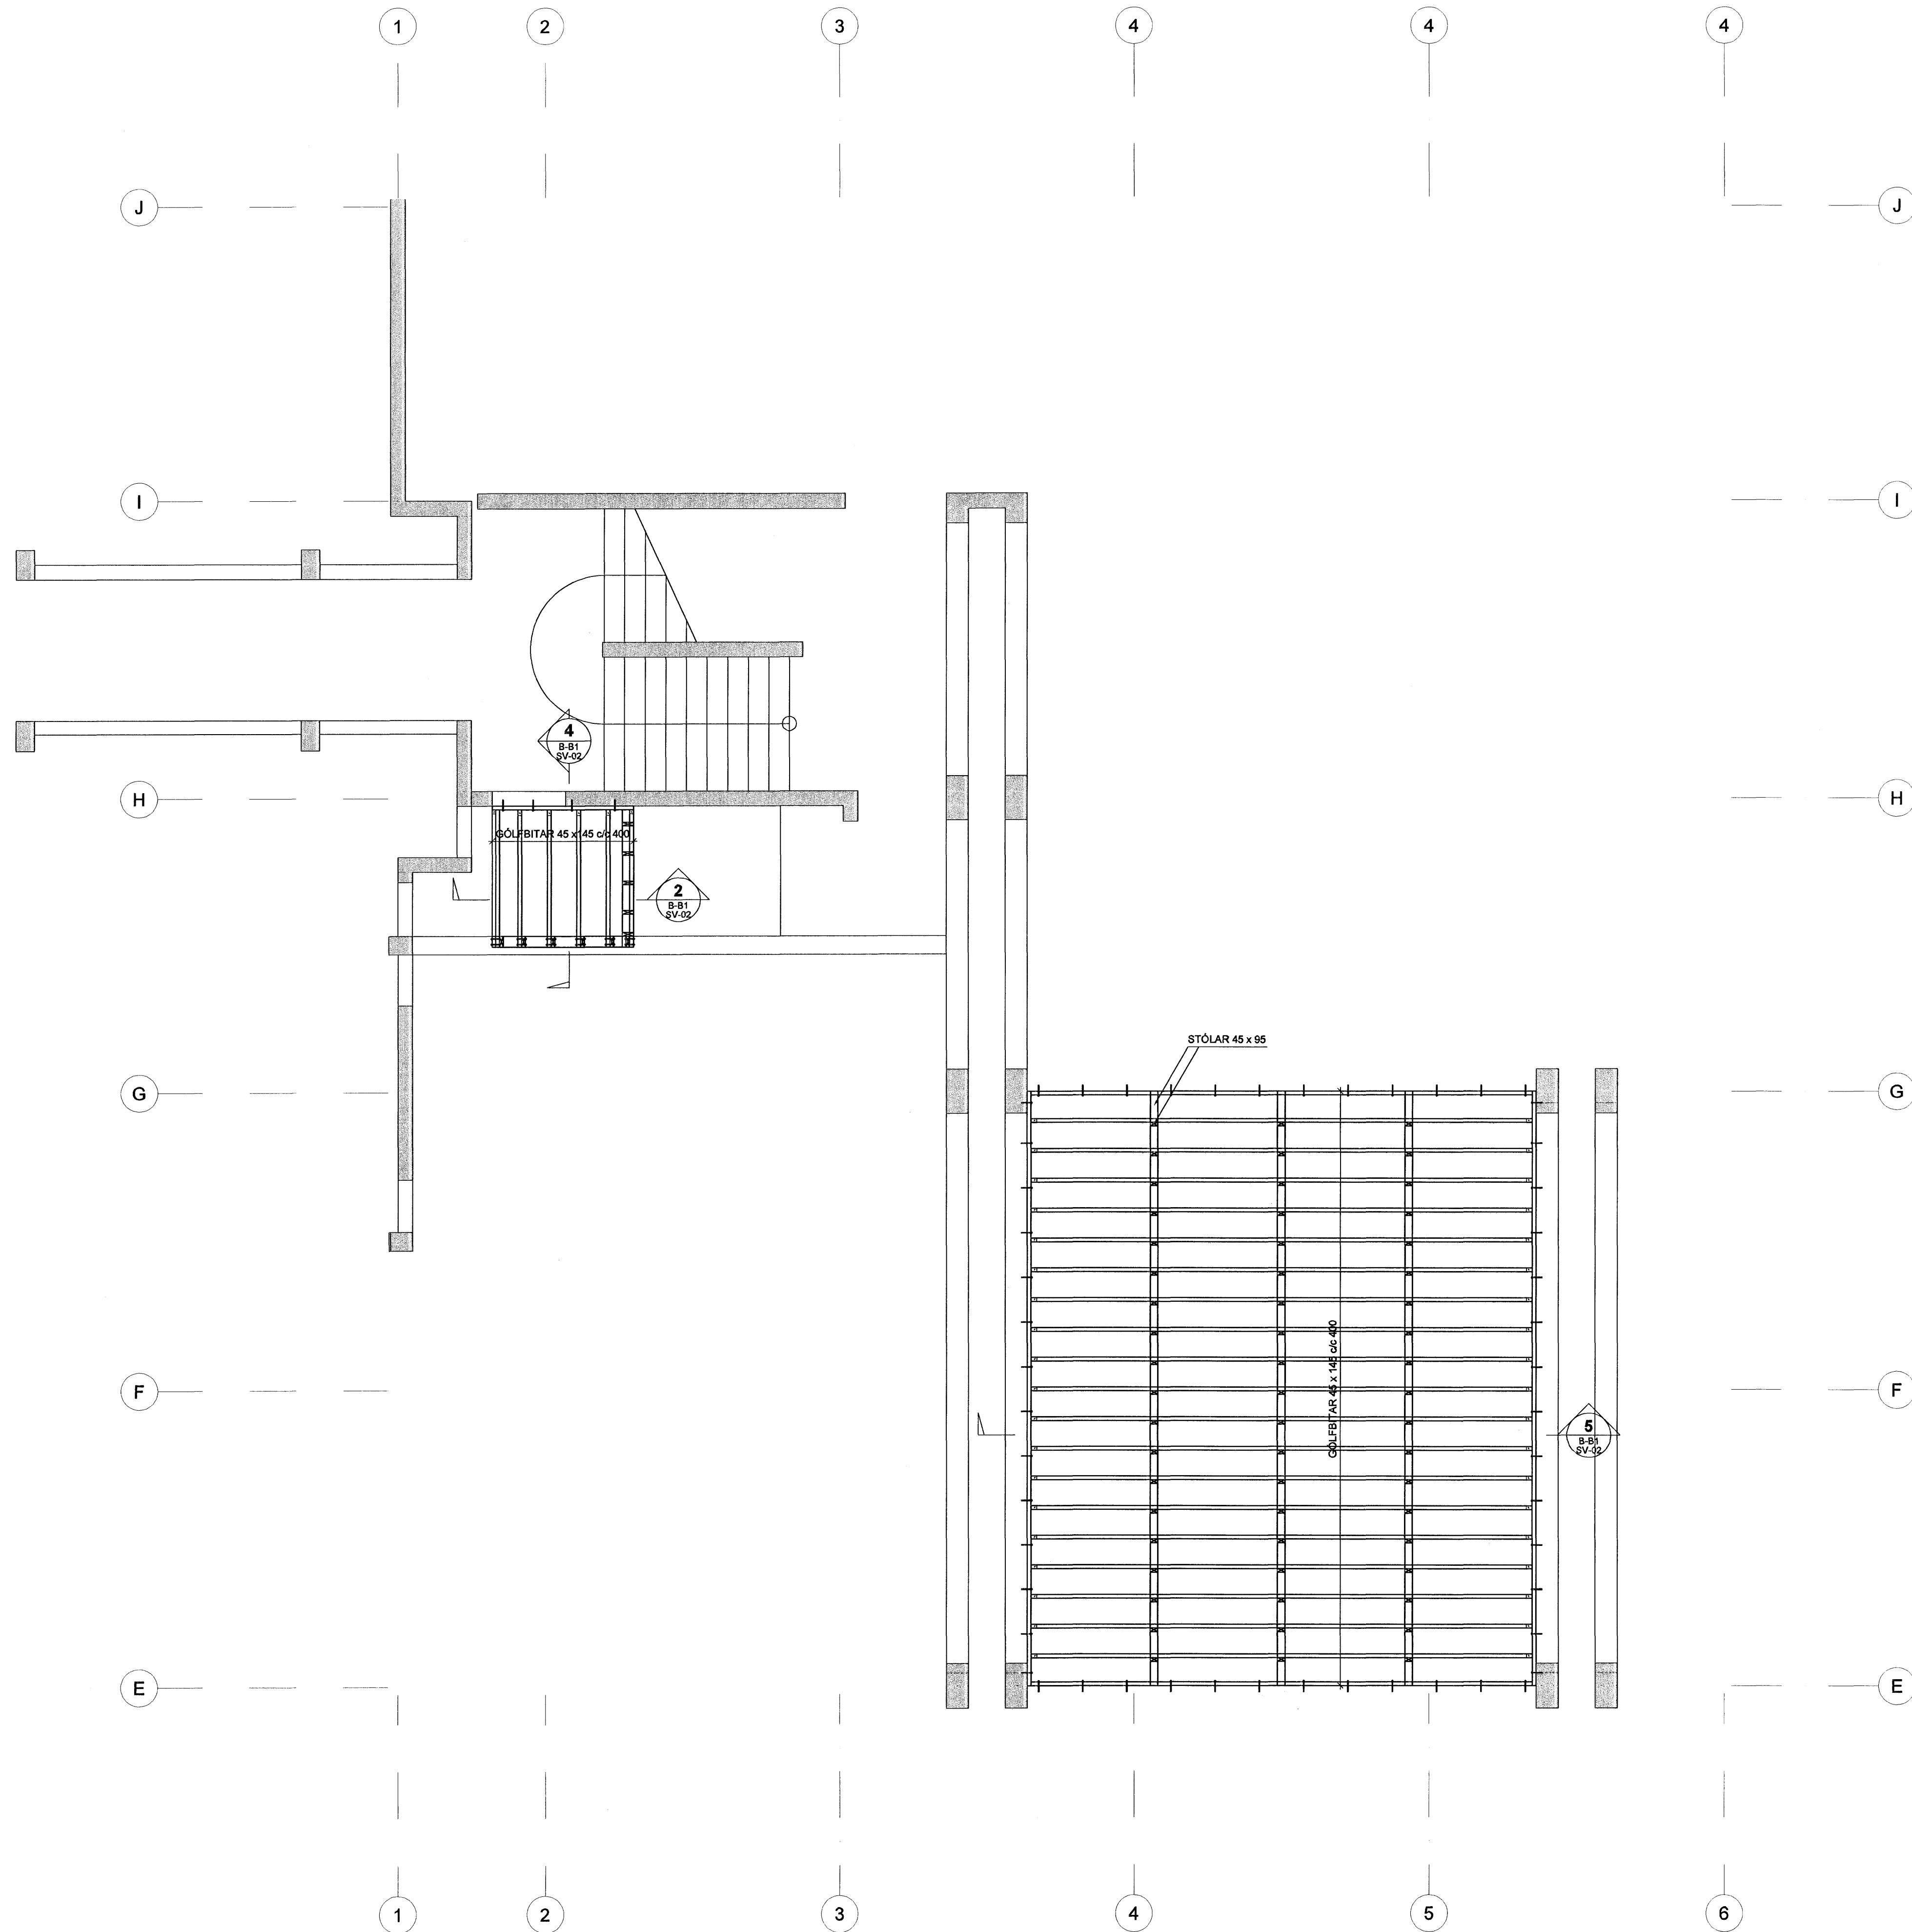

FLENSBORGARSKÓLI

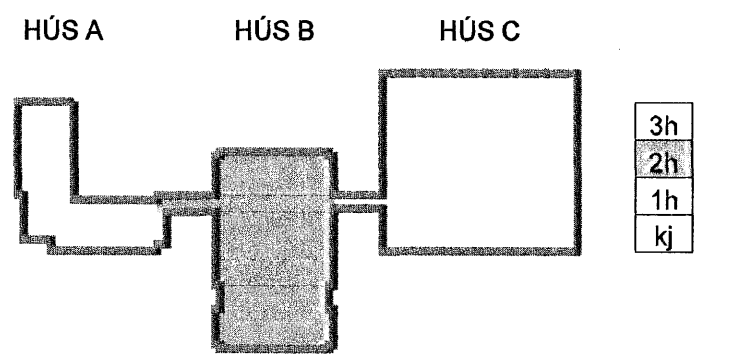

Útg. Dags. Skýring. Hanna ÖYfyrirétt

ARKITEKTASTOFAN ehf.  
 Skrifstofa  
 VSB  
 VERKFRÆÐISTOFA

BÆJARHRAUN 20 · 220 HAFNARFJÖRÐUR · KENNIT. 710796-2899  
 vsb@vsb.is · Sími 585 8600 · Fax 585 8610 · www.vsb.is

Áritun séðhönnuðar	Björn Gústafsson Kt: 180550 4889		
Verkhúsi	BREKKUGATA 19 HAFNARFJÖRÐUR		
Verkhúsi	BURÐARVIRKI PALLAR Á 2. HÆÐ GRUNNMYND		
Hannab.	MS	Teiknad MS	Yfirfarið MS
Kvartali	1:50		/ A1
Dags.	03.02.2006	Verkefni	04836
Útgáfa	B-B1-G2-01		Síða -

Byggingatulltrúi Hafnarfjarðar  
 Afgreitt þann  
 12 MAY 2006  
 VPS.