




ÞAK YFIR TENGIBYGGINGU Á MILLI HÚSA A OG B 1:50

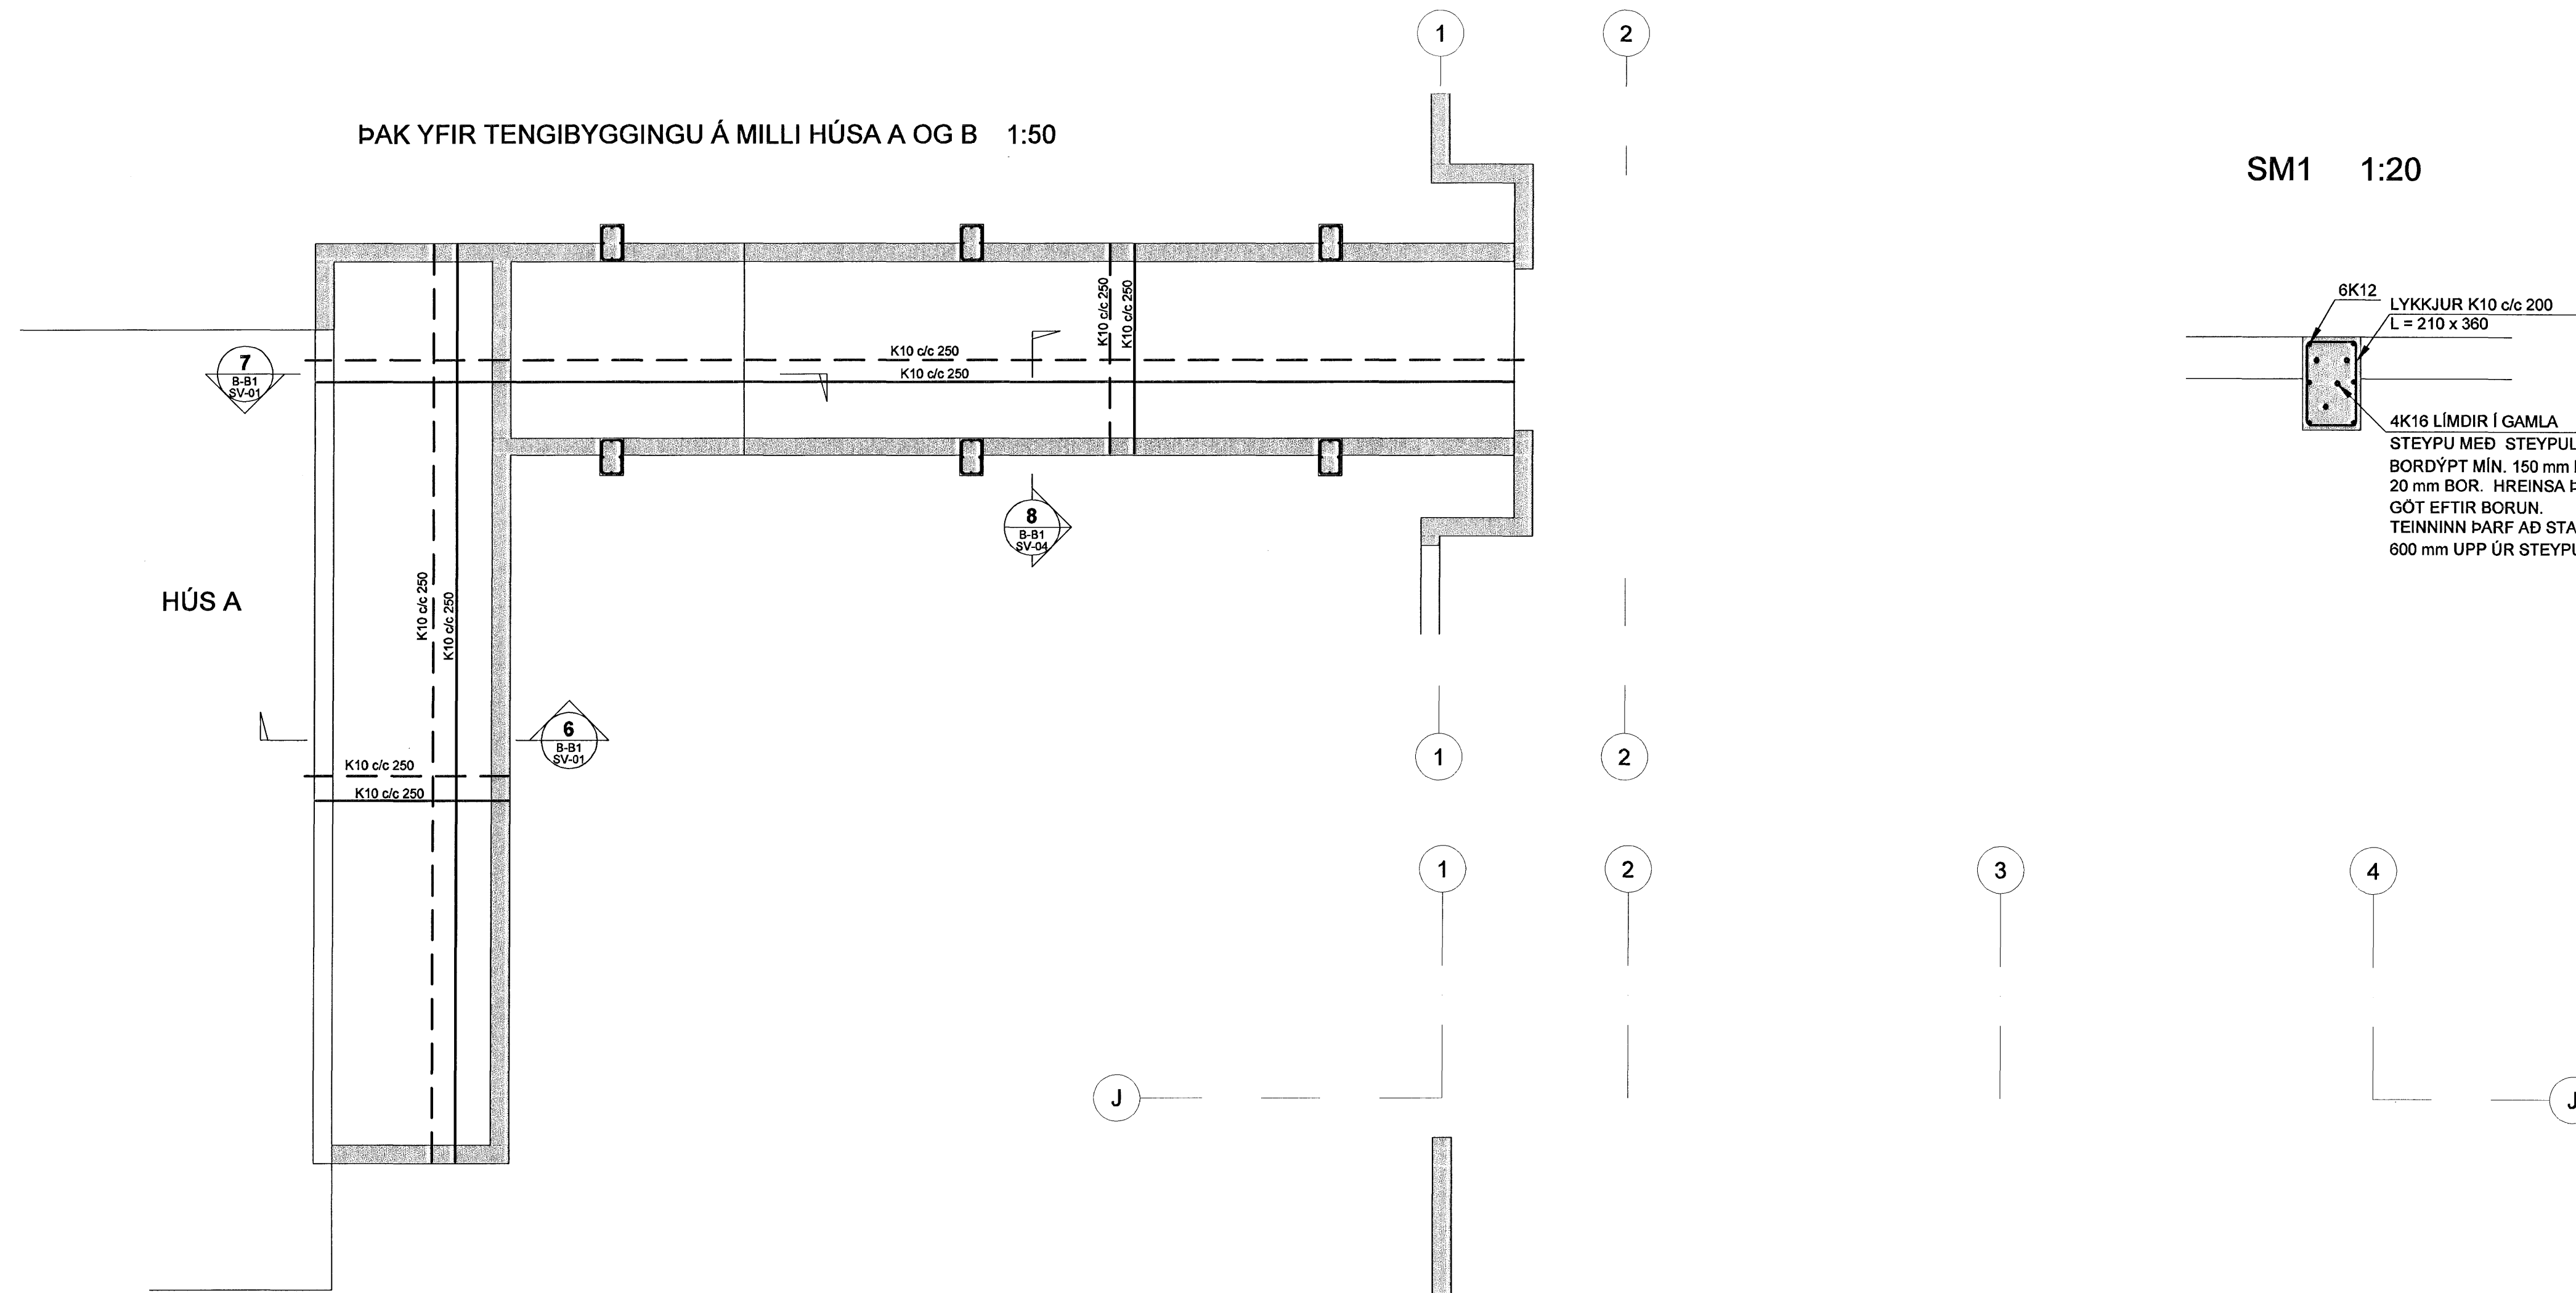


SM1 1:20

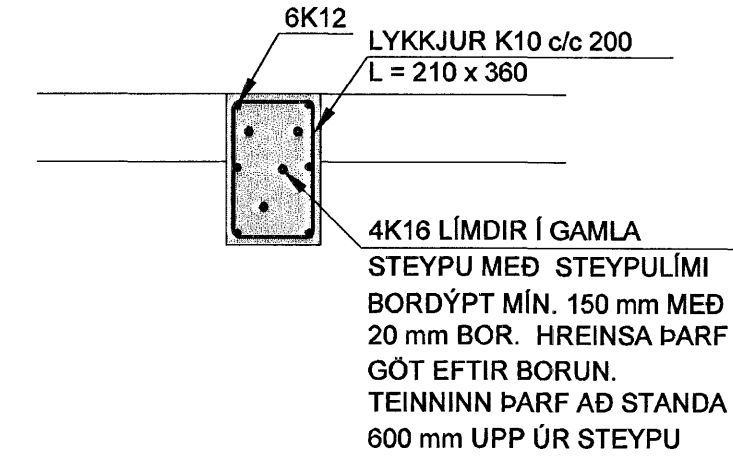

TENGIBYGGING MILLI HÚSA A OG B 1:50

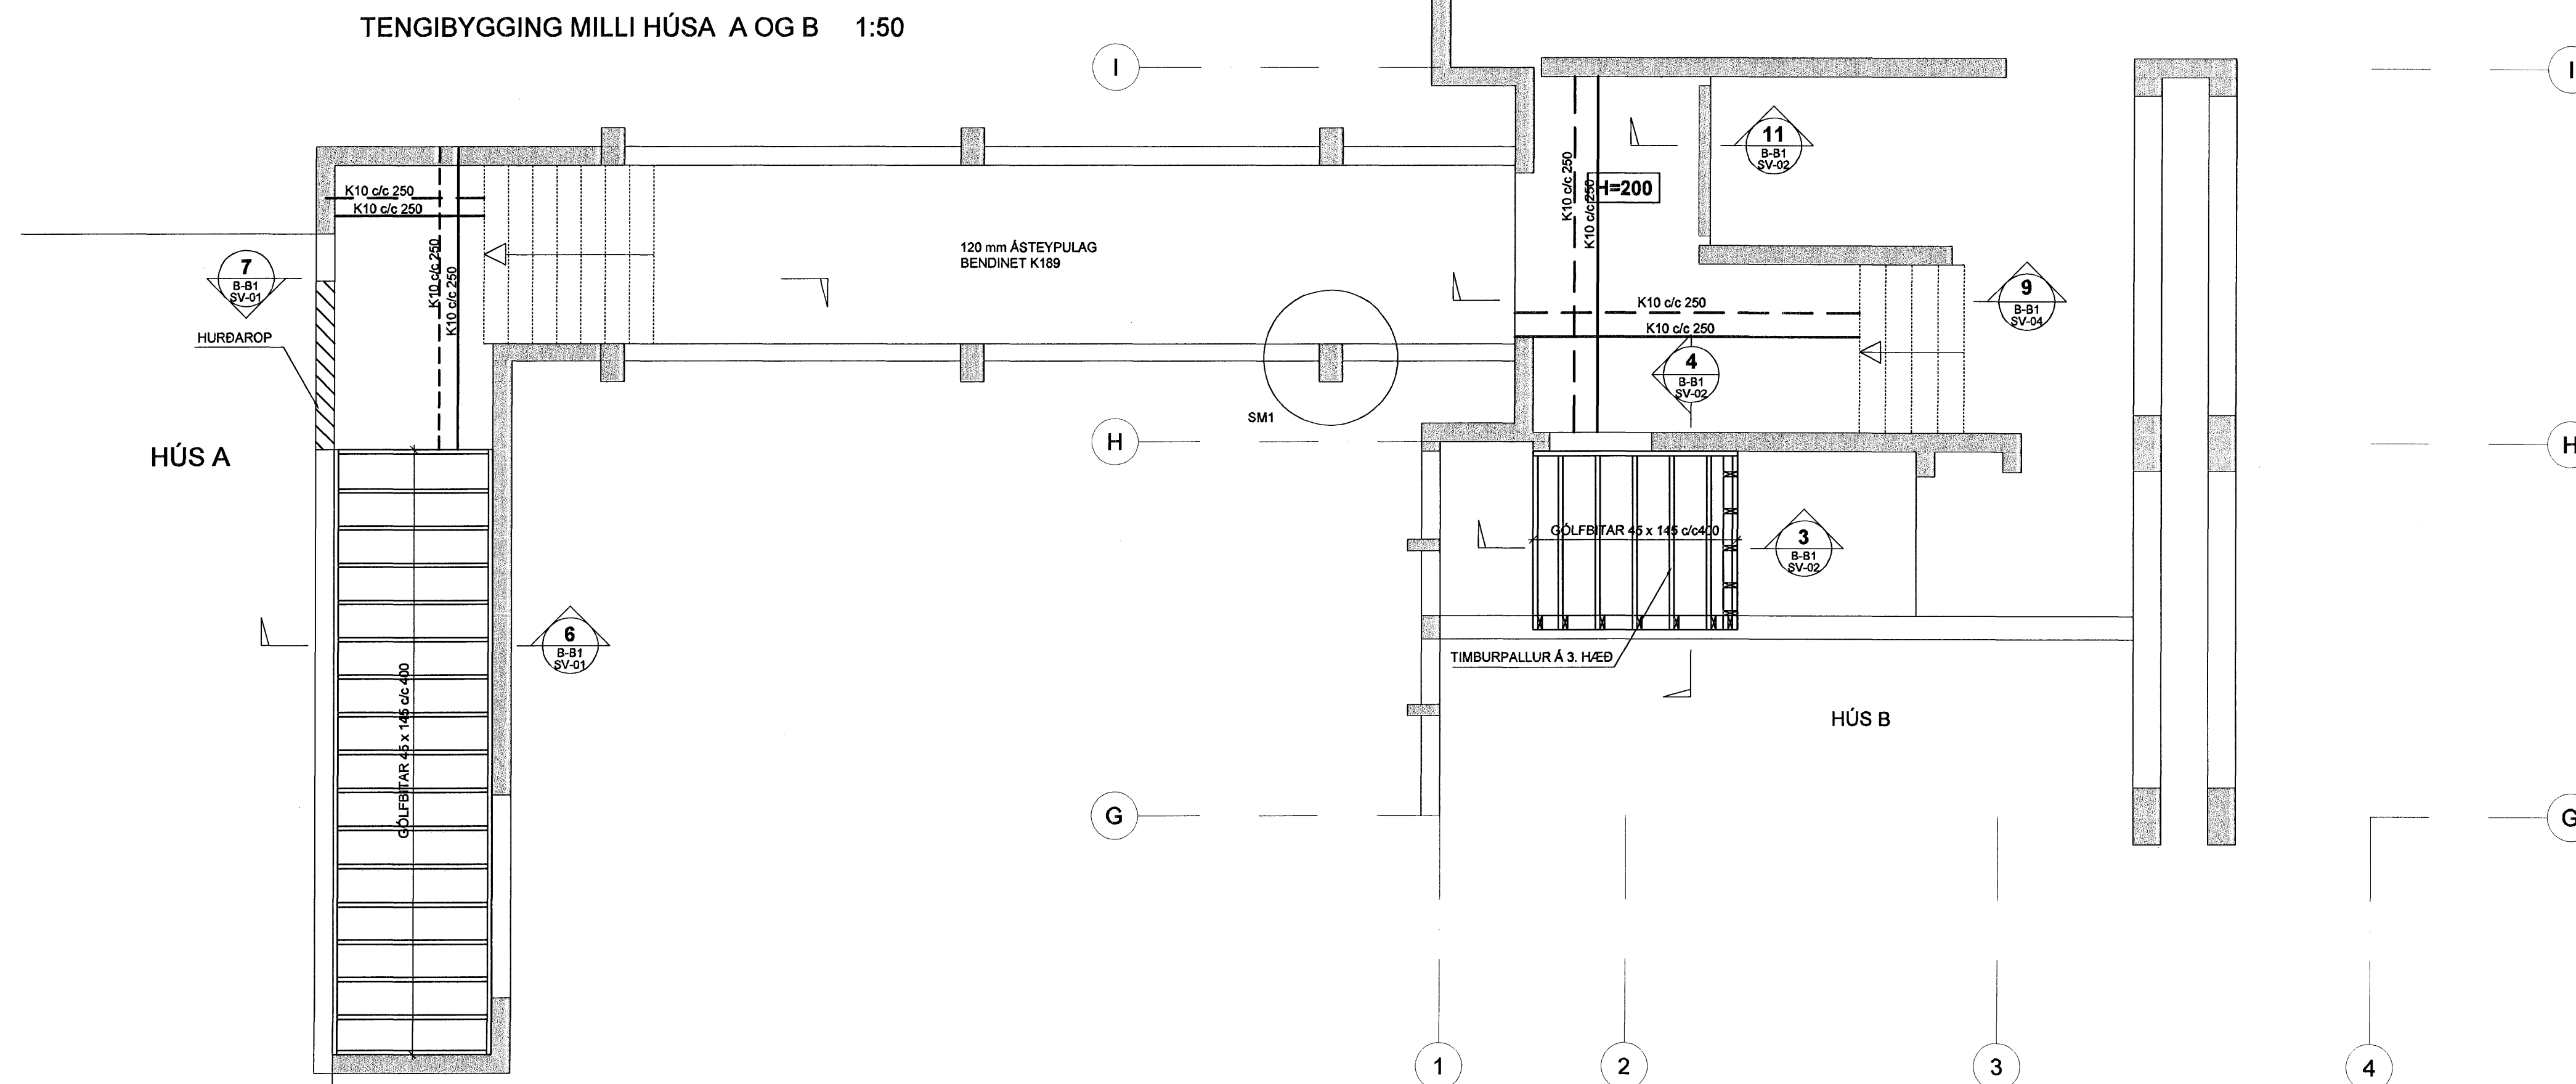

FLENSBORGARSKÓLI

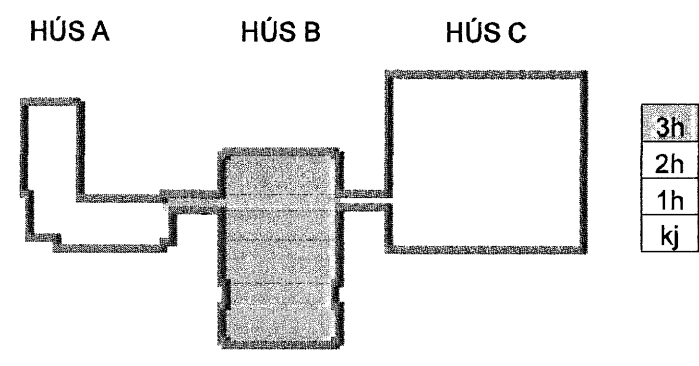

Útg. Dags. Skýring Hannað/Yfirfarir

ARKITEKTASTOFAN ehf.
Söglin 1, 105 Reykjavík
KÍLLÓDDESS 4103

VSB
VERKFRÆÐISTOFA

BÆJARHRAUN 20 · 220 HAFNARFJÖRDUR · KENNIT. 710798-2899
vsb@vsb.is · Sími 585 8600 · Fax 585 8610 · www.vsb.is

Árþun sérhönnuðar
Björn Guðlafsson Kt: 180550 4889

Verkefni
**BREKKUGATA 19
HAFNARFJÖRDUR**

Verkhúsi
**BURÐARVIRKI
TENGIB. MILLI A OG B, PALLUR Á 3.HÆÐ
GRUNNMYND**

Hannað	MS	Teiknað	MS	Yfirfarið	Yfirfarið	Kvarði	1:50	1:20	/A1	Síða	-
Dags.	03.02.2006	Verkefni	04836	Teikning	B-B1-G3-01	Útgáfa	-				

Byggingafræðingur
Algrænt þann
12 MAY 2006
VFS.

\\netserver\work\2006\04\03\39\proj\cad\63635\sheet\B-HÚS\B1-G3-01.dwg