



W:\bunur\verkefni\2006\04836\proj\set\04836\set\set\B1-G1-C1.dwg

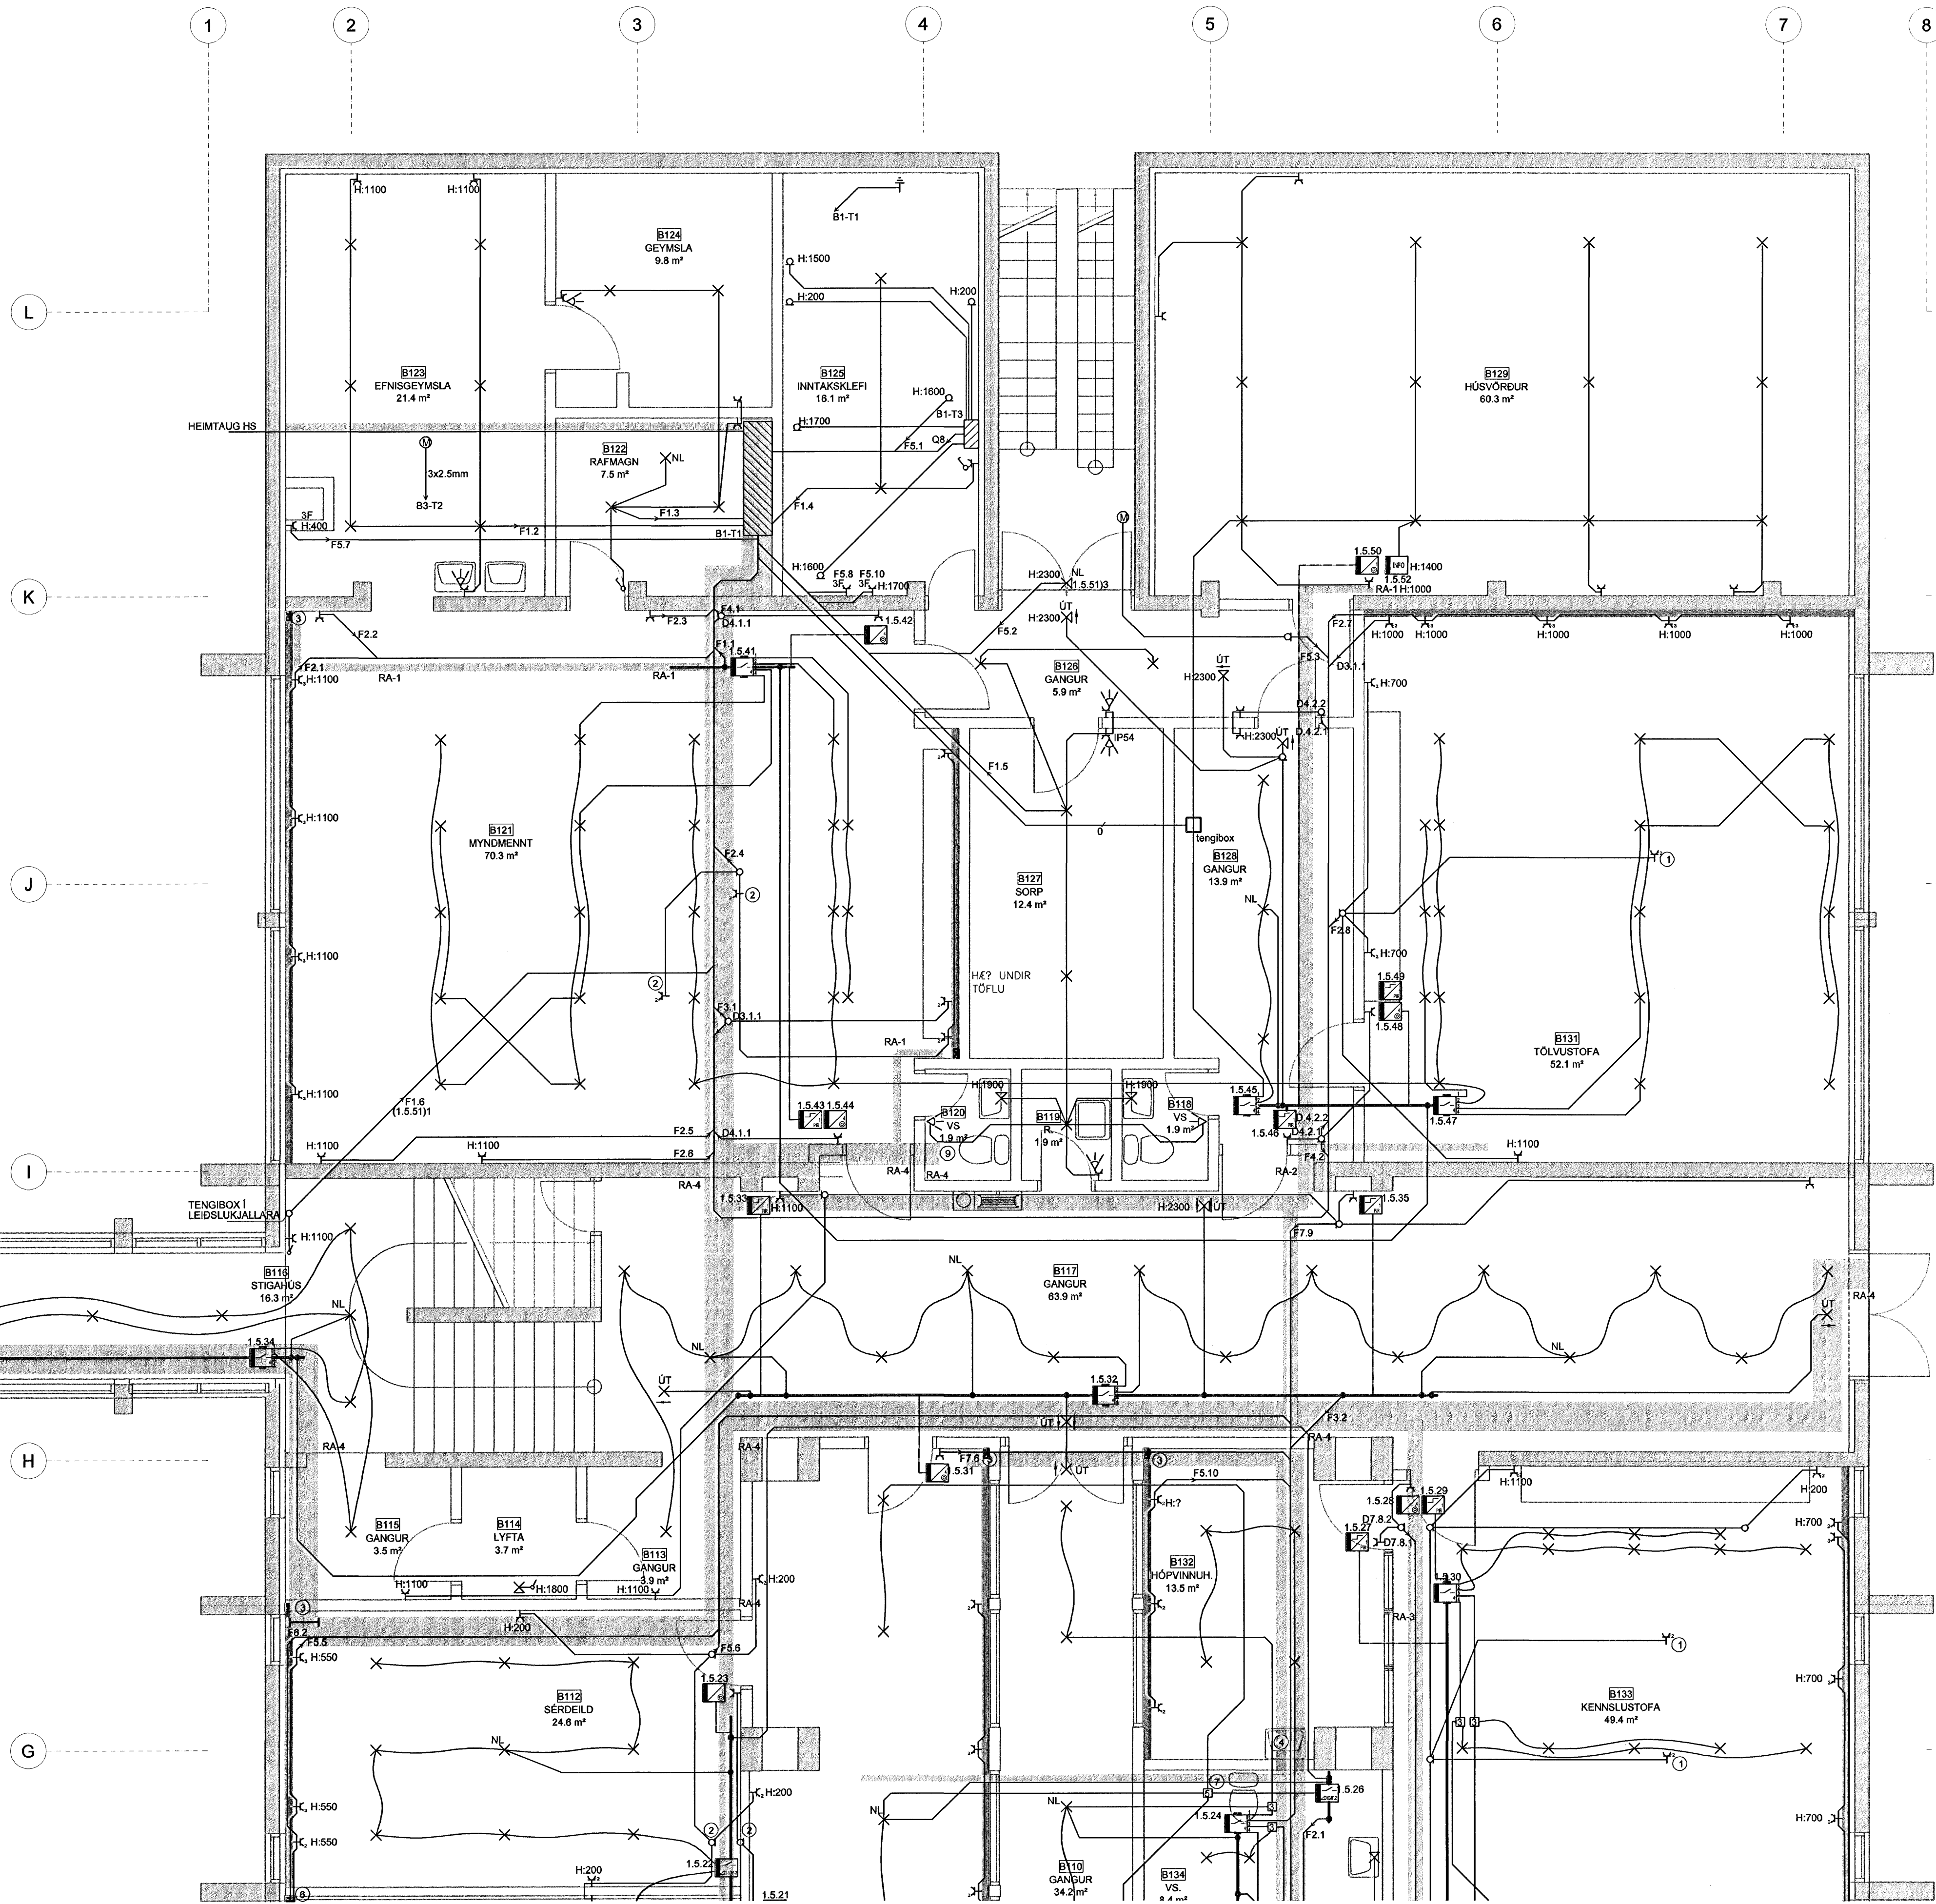

FLENSBOGARSKÓLI

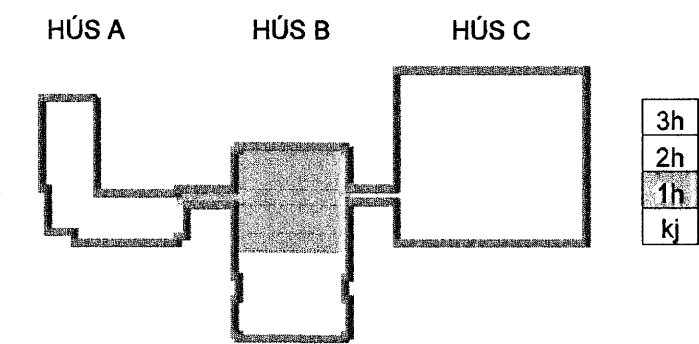

Ulg. Dags. Skýring Hanna Ö. Yfirlit
 ARKITEKTASTOFAN ehf.
 Sími 585 8600 · Fax 585 8610 · www.vsb.is
VSB
 VERKFRÆÐISTOFA

BÆJARHRAUN 20 · 220 HAFNARFJÖRÐUR · KENNIT. 710796-2899
 vsb@vsb.is · Sími 585 8600 · Fax 585 8610 · www.vsb.is

Áritun sérhönnuðar
 Örn Guðmundsson Kt: 220961-2739

Verkhúsi
BREKKUGATA 19
HAFNARFJÖRÐUR

Verkhúsi
RAFKERFI
LÁGSPENNA
GRUNNMÝND - 1. HÆÐ N

Hannað	Telkað	Yfirfarð	Kvarði	Síða
BSG	BSG	ÖG	1:50	/ A1
Dags.	Verkefni	Telkning	Úlgafa	
03.02.2006	04836	B-R1-G1-1		