
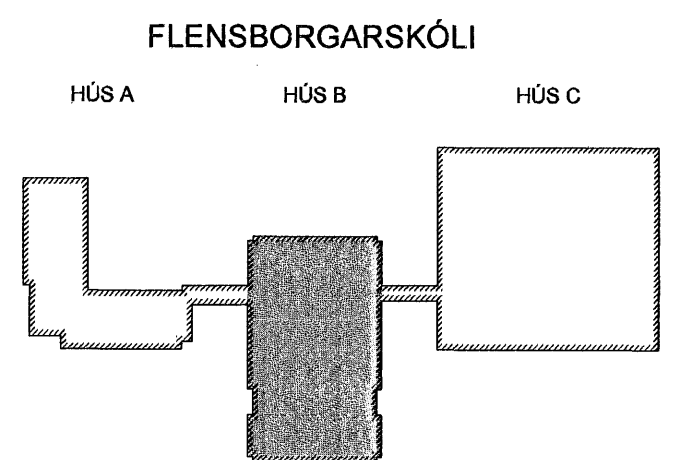


HÚS B
BRUNAVIÐVÖRUNARKERFI - KERFISMYND

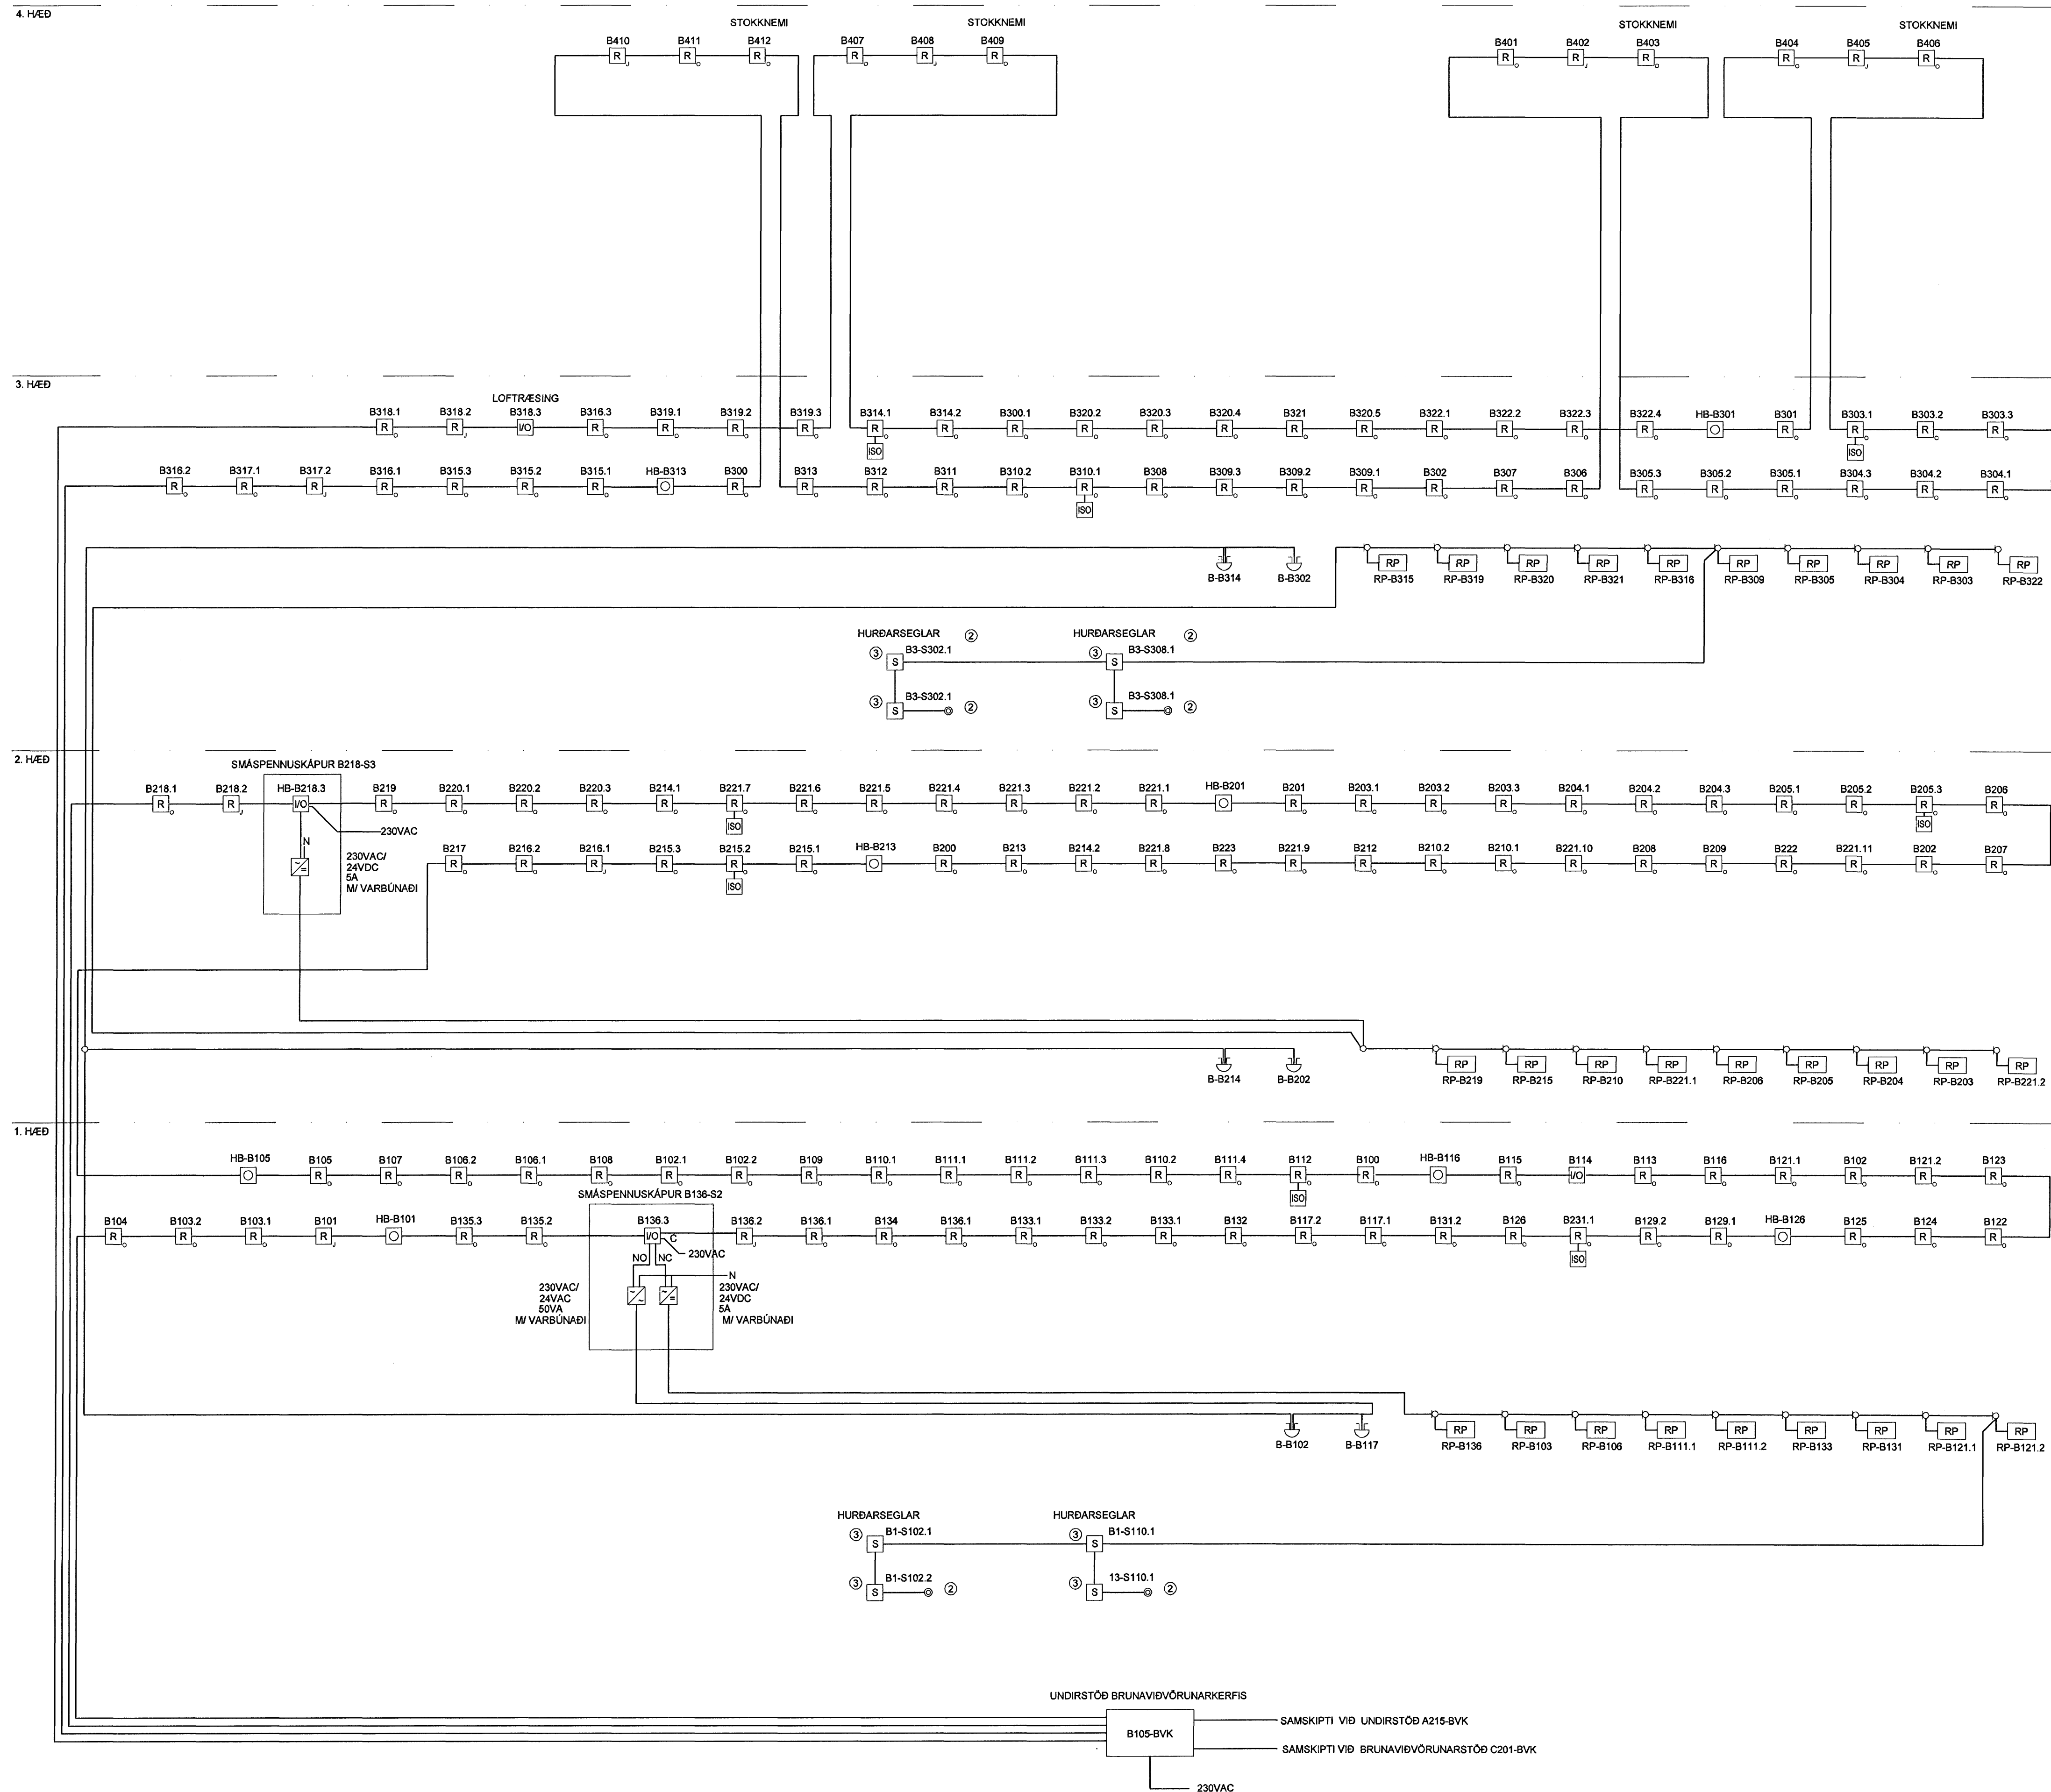

Útg. Dags. Skýring. Hannad/Yfirfarad.

ARKITEKTASTOFAN og
Skipti 1. 125 Reykjavík
Vinnufélagið
Vinnufélagið

VSB
VERKFRÆÐISTOFA

BÆJARHRAUNI 20 · 220 HAFNARFJÖRDUR · KENNIT. 710796-2899

Áritun séðhónuðar
2006-02-27 2739

Verkefni
BREKKUGATA 19
HAFNARFJÖRDUR

Verktali
RAFKERFI
KERFISMYND
BRUNAVIÐVÖRUNARKERFI

Hannad	Teiknað	Yfirfarad	Kvarði	Síða
KGI	DS	SU	1:50 / A1	
Dags:	Verkefni	Teikning	Útgáfa	
03.02.2006	04291	Y-R5-K-2		

S:\2004\04291\RAF\F-ulimarhornum\Gidlar_jelken\Y-R5-K-2.dwg