


B

A

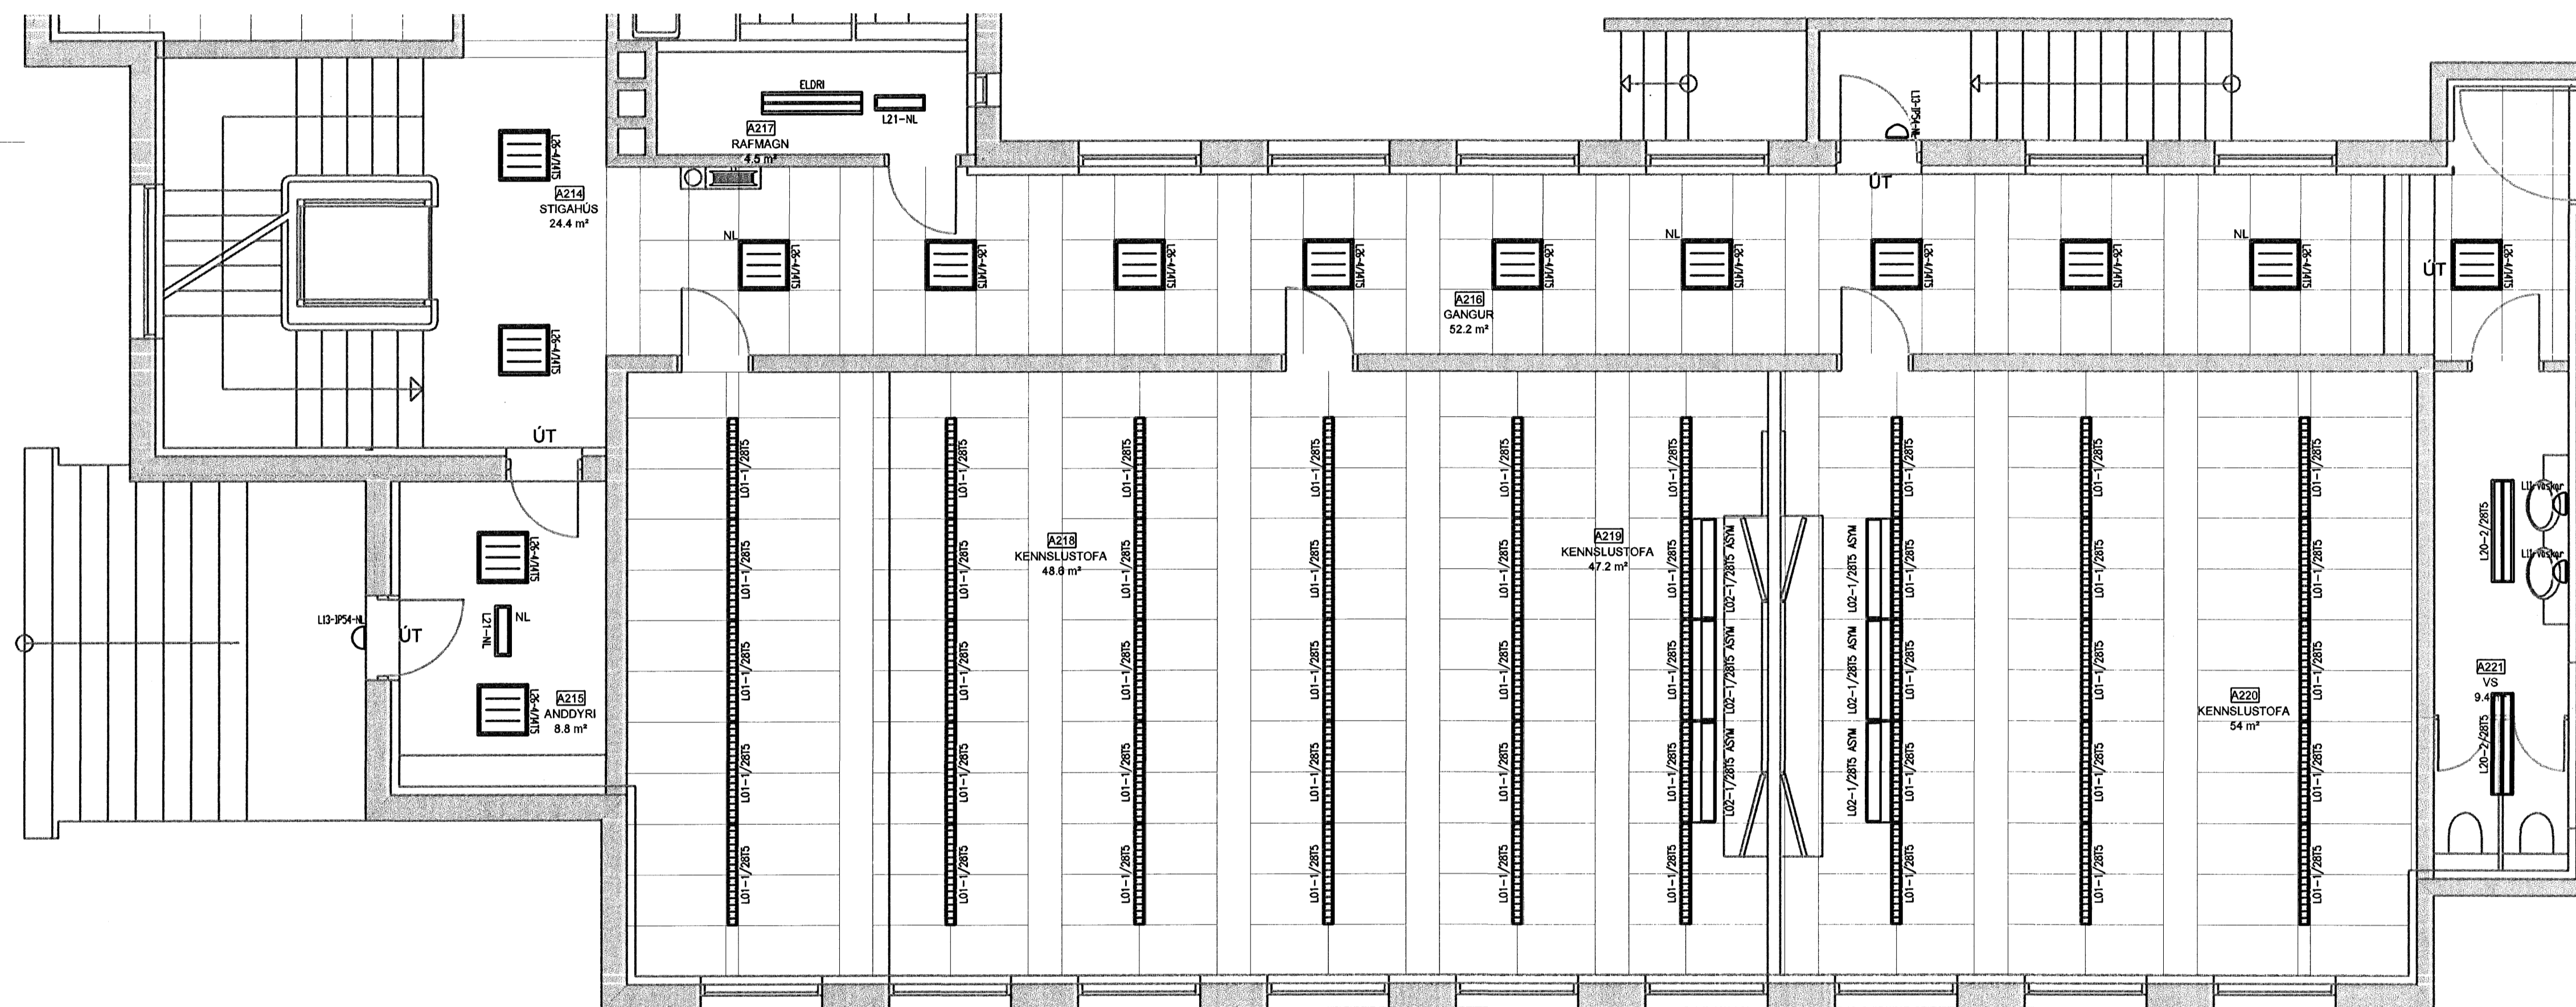


1

2

3

4

FLENSBOURGARKÓLI

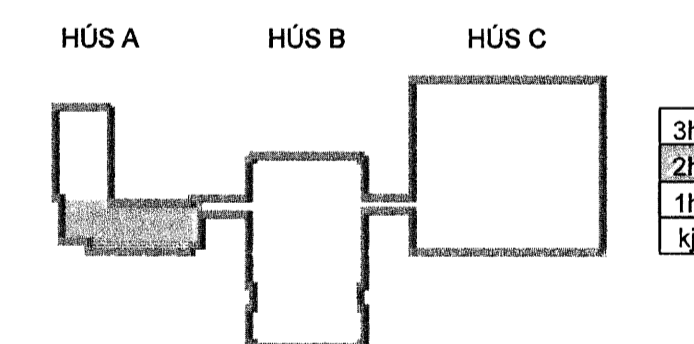

Útg. Dags. Skýring Hannað/Yfirlit



8/EAJRH-RAUN 20 · 220 HAFNARFJÖRÐUR · KENNIT. 710795-2899 veb@vsb.is · Sími 585 8600 · Fax 585 8610 · www.vsb.is

Áritun sérháttmálar Örn Guðmundsson Kt: 220961-2739

Verkefni BREKKUGATA 19 HAFNARFJÖRÐUR

Verkefni RAFKERFI GRUNNMÝND - 2. HÆÐ S

|            |          |           |        |      |
|------------|----------|-----------|--------|------|
| Hannað     | Tráknað  | Yfirfarið | Kvanti | Síða |
| BSG        | BSG      | ÖG        | 1:50   | / A1 |
| Dags.      | Verkefni | Tekning   | Útgáfa |      |
| 03.02.2006 | 04836    | A-R2-G2-2 | -      |      |