


Grunnmynd, 1:50

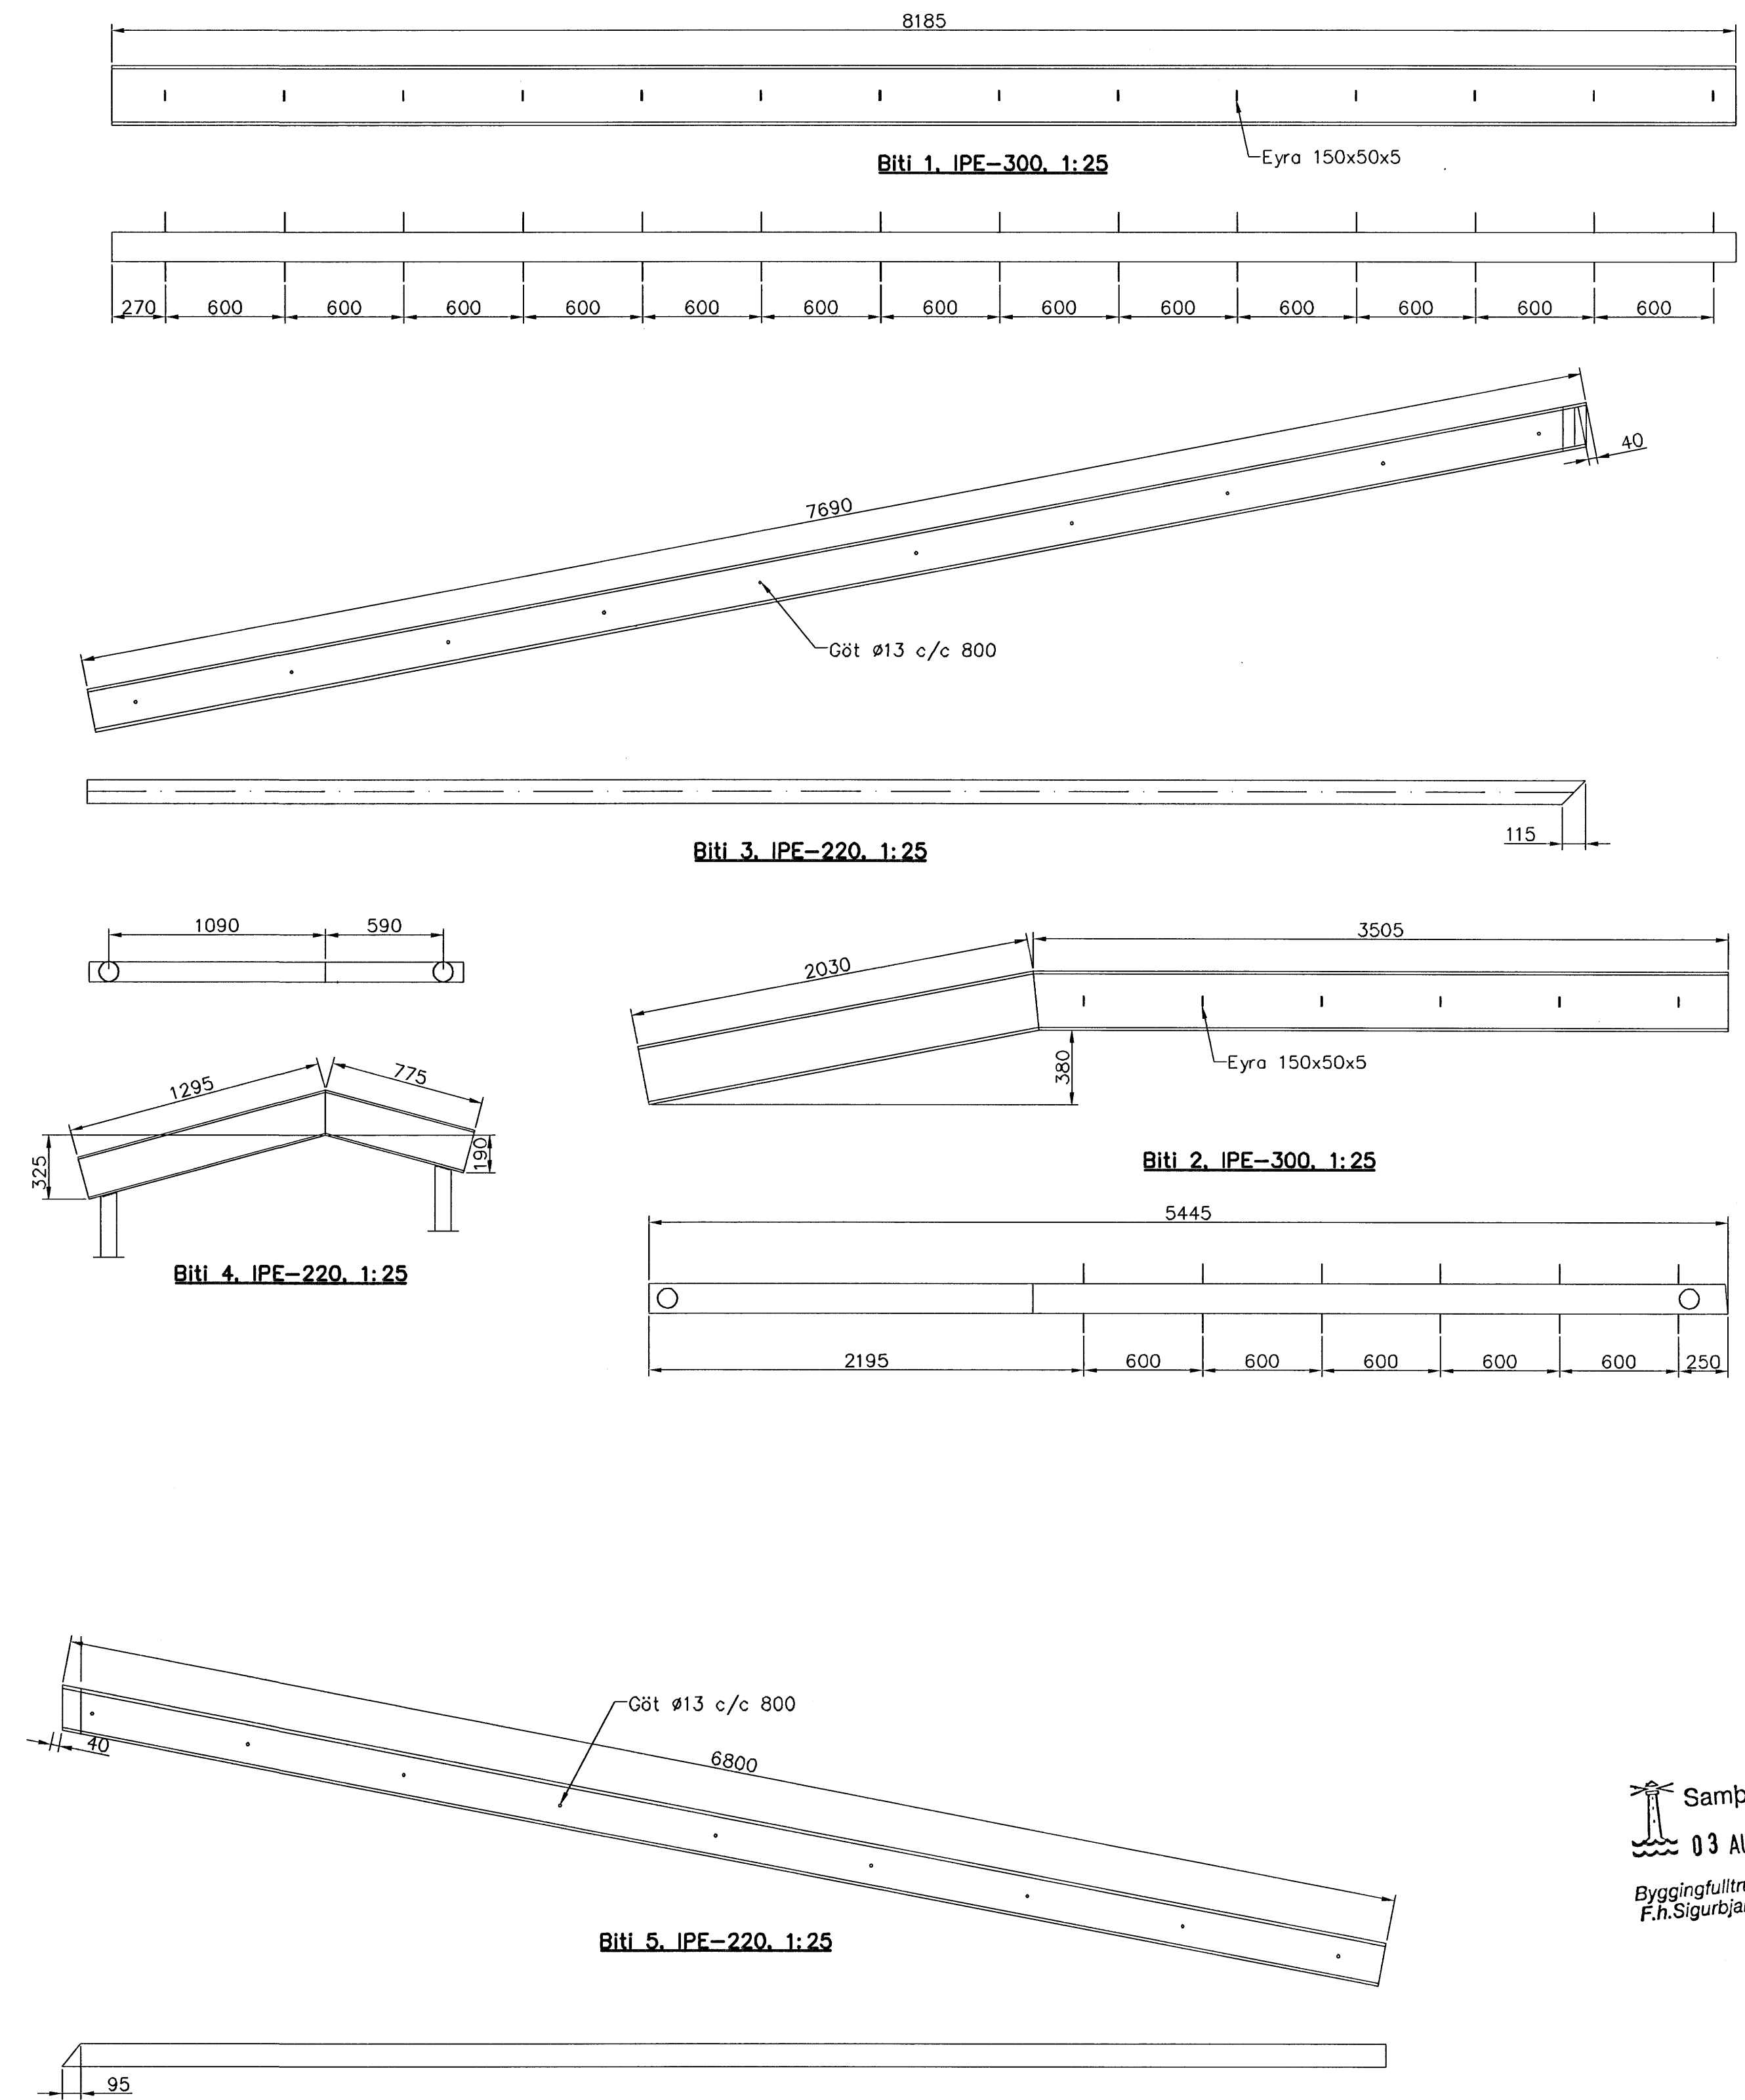

**Stál**  
 Allt stál í burðarvirki skal vera Fe 360 samkv. ÍST- DS 412 nema annað sé tekið fram á teikningum.  
 Allt stál innhús skal grunna með ryðvarnarmálningu.  
 Allt stál utanhús skal heitgalvanhúða.

**Skýringar**

**Tímbur**

Allt tímbur í burðarvirki skal vera styrkleikaflokkad minnst K18 samkv. ÍST-DS 413 nema annað sé tekið fram á teikningum.  
 Tímbur sem leggst að eða í steypu skal fíáverja á vörðkenndan hátt. Leggja skal tjurupappa milli trés og steypu

**Festingar**

Allt stál í festingum skal vera Fe 360 og allir boltar uppfylla styrkleikaflokk 4,6 samkv. DS 412.  
 Undir boltarar sem koma að tré skal setja skinnur sem eru breidd = 3 x þvermál bolta  
 Þykkt = 0,3 x þvermál bolta

Samþykkt þann  
 03. AUG. 2007  
 Byggingulltrúinn í Hafnarfirði  
 F.h. Sigurbjartur Halldórsson

Útgáfa	Breyting	Dagsetning	Hannaf
Sveinbjörn Hinriksson Byggingatæknifræðingur Kl. 160851-2529 Brakkugötu 8 Hafnarfirði Sími: 555-4008, 561-5651 Netfang: sveinh@internet.is		Staður Glitvellir 52 Hafnarfirði	
Hannað / Teiknað <i>Sveinbjörn Hinriksson</i>		Skýring Bítar í þakvirki	
Kvartl 1:50	Dagsetning 31.7.07	Verkr. 01-07	Teikn.nr. 1-02