

**SKÝRINGAR**


**GRÖFTUR:**

FJARLÆGJA SKAL ALLAN LÍFRÆNAN JARÐVEG ÚR GRUNNI.  
 UNDIR BOTNPLÖTU SKAL FYLLA MEÐ MALAR - FYLINGU OG ÞJAPPA ÞANNIG AÐ ÞJÖPPUN VERÐI SAMRÆMILEG VIÐ 98% STANDARD PROKTOR.

MESTA ÁLAG Á FYLINGU UNDIR PLÖTU: 0,5 MN/m<sup>2</sup>

**Álment:**

SKYGGÐ SVÆÐI TÁKNA VEGGI FYRIR OFAN BOTNPLÖTU.

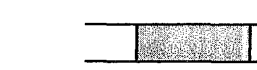


MÁLSETNINGAR Á HURÐUM OG VEGGJUM SKULU SAMRÆMAST VIÐ TEIKNINGAR ARKITEKTS.

**BENDING:**

TENGIJARN UPP Í VEGGI Í LÍNU B, 1 OG 4 ERU K12 c/c 200 Í BÁÐAR BRÚNIR, Í VEGGI Í LÍNU A OG D ERU K12 c/c 250 Í BÁÐAR BRÚNIR. TENGIJARN SKULU STANDA MINNST 800 UPP ÚR UNDIRSTÖÐUKLOSSA SJÁ NÁNAR SÉRMYND.

UPP MEÐ INNKEYRSLUGÖTUM SKAL SETJA 2K16 BUNDINN Í LYKKJUR K10 c/c 200

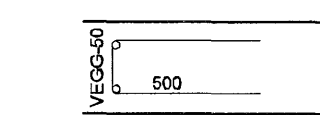

KÓTAR - SJÁ TEIKNINGU ARKITEKTS

**TILVÍSANIR:**

ALMENNAR SKÝRINGAR:  
 SJÁ TEIKNINGU NR. B000

MÁLSETNINGAR Á VEGGJUM:  
 TEIKNING ARKITEKTS

GÖT Í UNDIRSTÖÐU VEGGJUM:  
 TEIKNING LAGNAHÖNNUDA

Samþykkt þann:  
 03. AUG. 2007  
 Byggingfulltrúinn í Hafnarfirði  
 F.h. Sigurbjartur Halldórsson

A 14.06.07 Undirst. línu D ferast. SPJ  
 Útg. Dags. Skýring Hannabryrjarar

**VSB**

VERKFRÆÐISTOFA

BÆJARHRAUN 20 · 220 HAFNARFJÖRÐUR · KENNIT. 710796-2899  
 vsb@vsb.is · Sími 566 8600 · Fax 569 9610 · www.vsb.is

Artíð sêðhönnuðar  
 Björn Gústafsson Kt: 180550 4889

Verkefni: EYRARTRÖÐ 13  
 HAFNARFJÖRÐUR

Verkhúsið: BURÐARVIRKI - VIÐBYGGING  
 UNDIRSTÖÐUR  
 GRUNNMYND

Hannað	Teiknað	Yfirfarð	Kvarði	Síða
SPJ	SPJ	BG	1:50	/ A1
Dags.	Verkefni	Teikning	Útgáfa	
23.10.2006	06859	B2-1	A	

*Handwritten signature: Sampa. Jon Luem.*