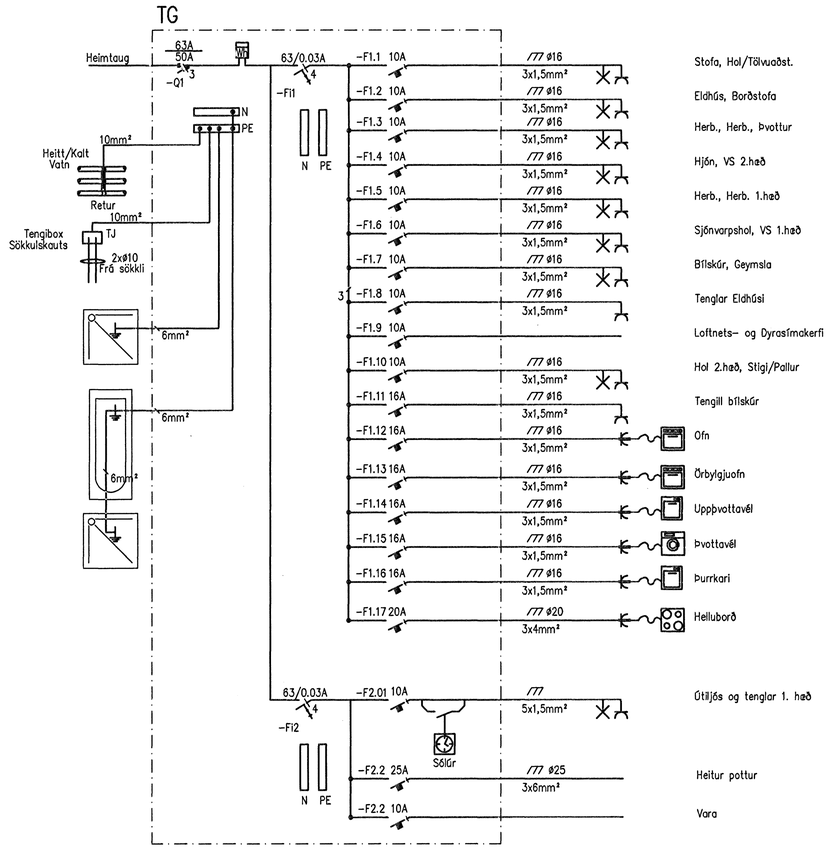

Einlínumynd

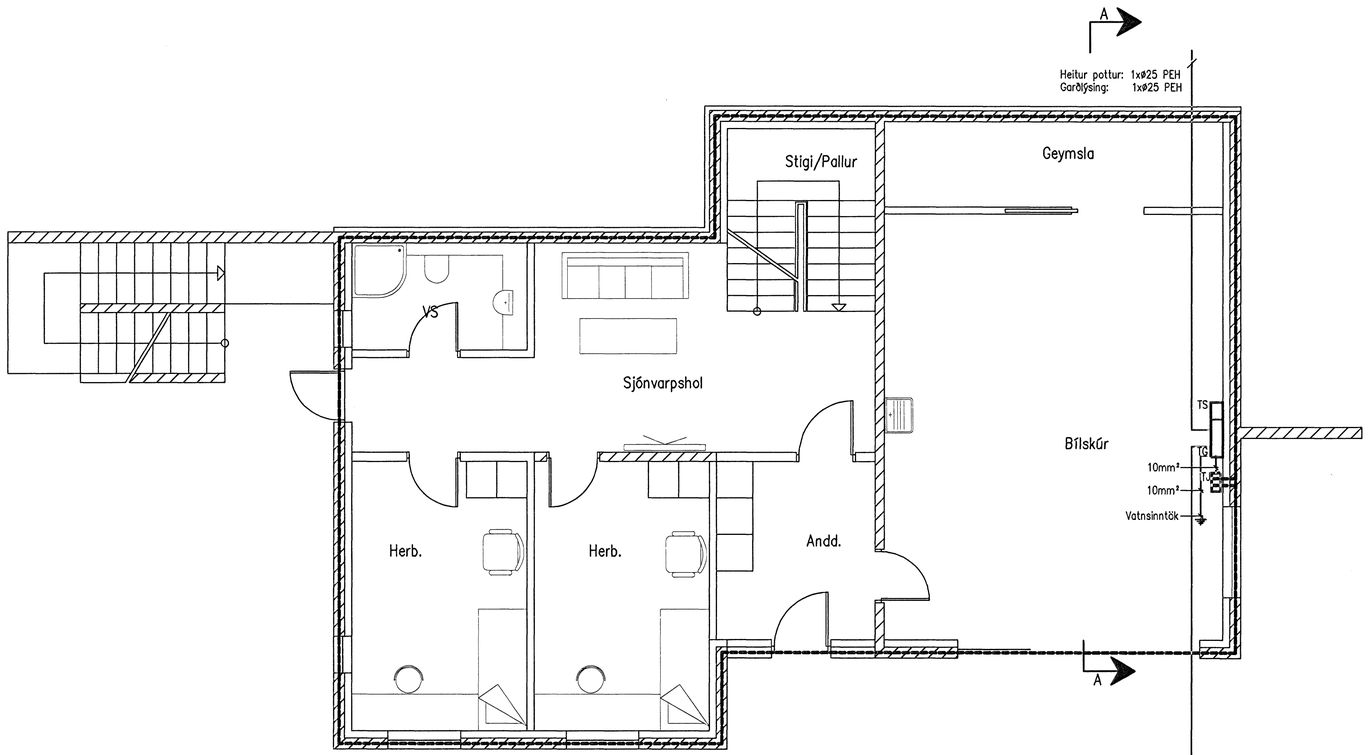

Grunnmynd 1.hæð – Sökkulskaut, 1:50

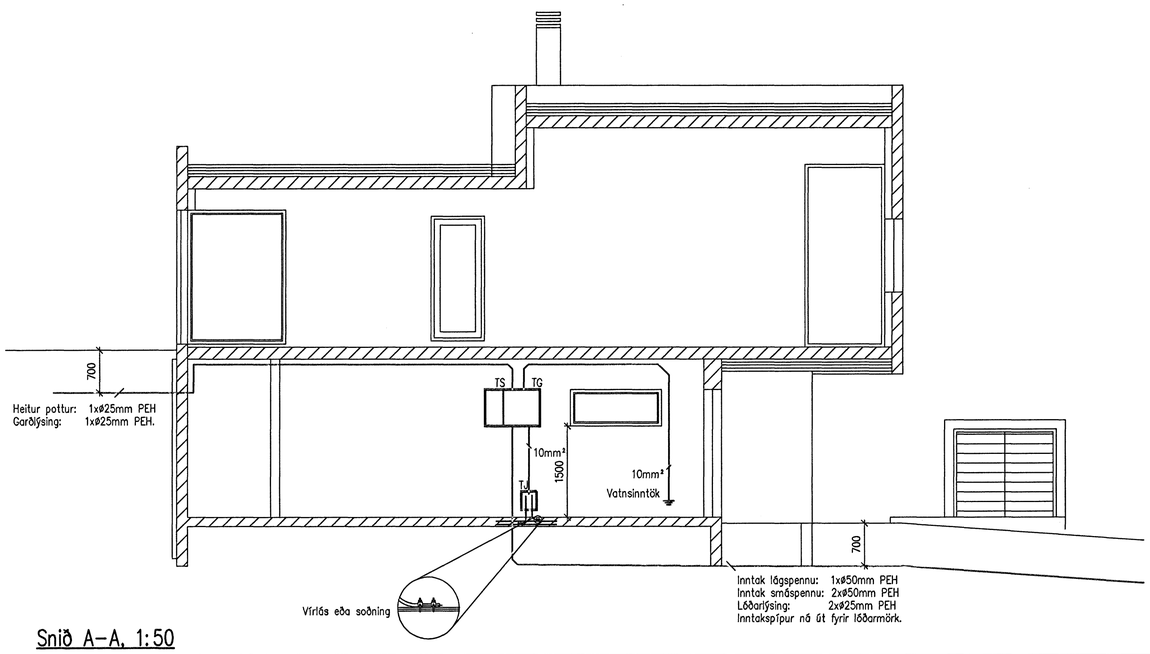

Snið A–A, 1:50

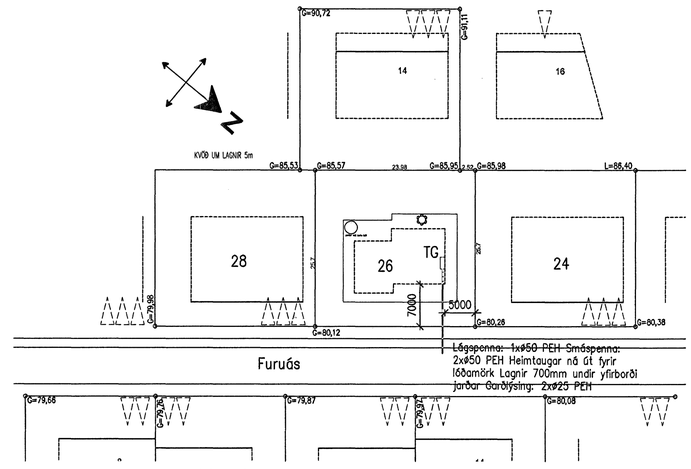

Afstöðumynd, 1:500

MBÞ 7/9 2007

VERKHÖNNUN VERKFRÆÐIRÁÐGJÖF Akralind 8, 203 Kópavogi, kt. 650107-1280 Sími: 570-5800, fax: 570-5810, verkhonnun@verkhonnun.is, www.verkhonnun.is	FURUÁS 26, 221 HAFNARFIRÐI RAFLAGNIR INNTAKSTEIKNING, EINLÍNUMYND AFSTÖÐUMYND, SÖKKULSKAUT	Hannað: MBÞ · Teiknað: EJ · Yfirfarið: BSH Samþykkt: Þórður H. Kt.: 040851-4969 Mkv.: 1:50/1:500 · Blaðstærð: A1 Dags.: 25.04.2007 · Nr.: 2007.010 1101 A Br. Dags. Breyting Br. Yf. Sp. Útdráttur samræmingarhönnuðs: Skrá: FA26-1101.dwg

1:50 0 1000 2000 3000 4000 mm
1:1 0 10 20 30 40 50 60 70 80 mm
1:500 0 10000 20000 30000 40000 mm
1:1 0 10 20 30 40 50 60 70 80 mm