


LYKILMYND

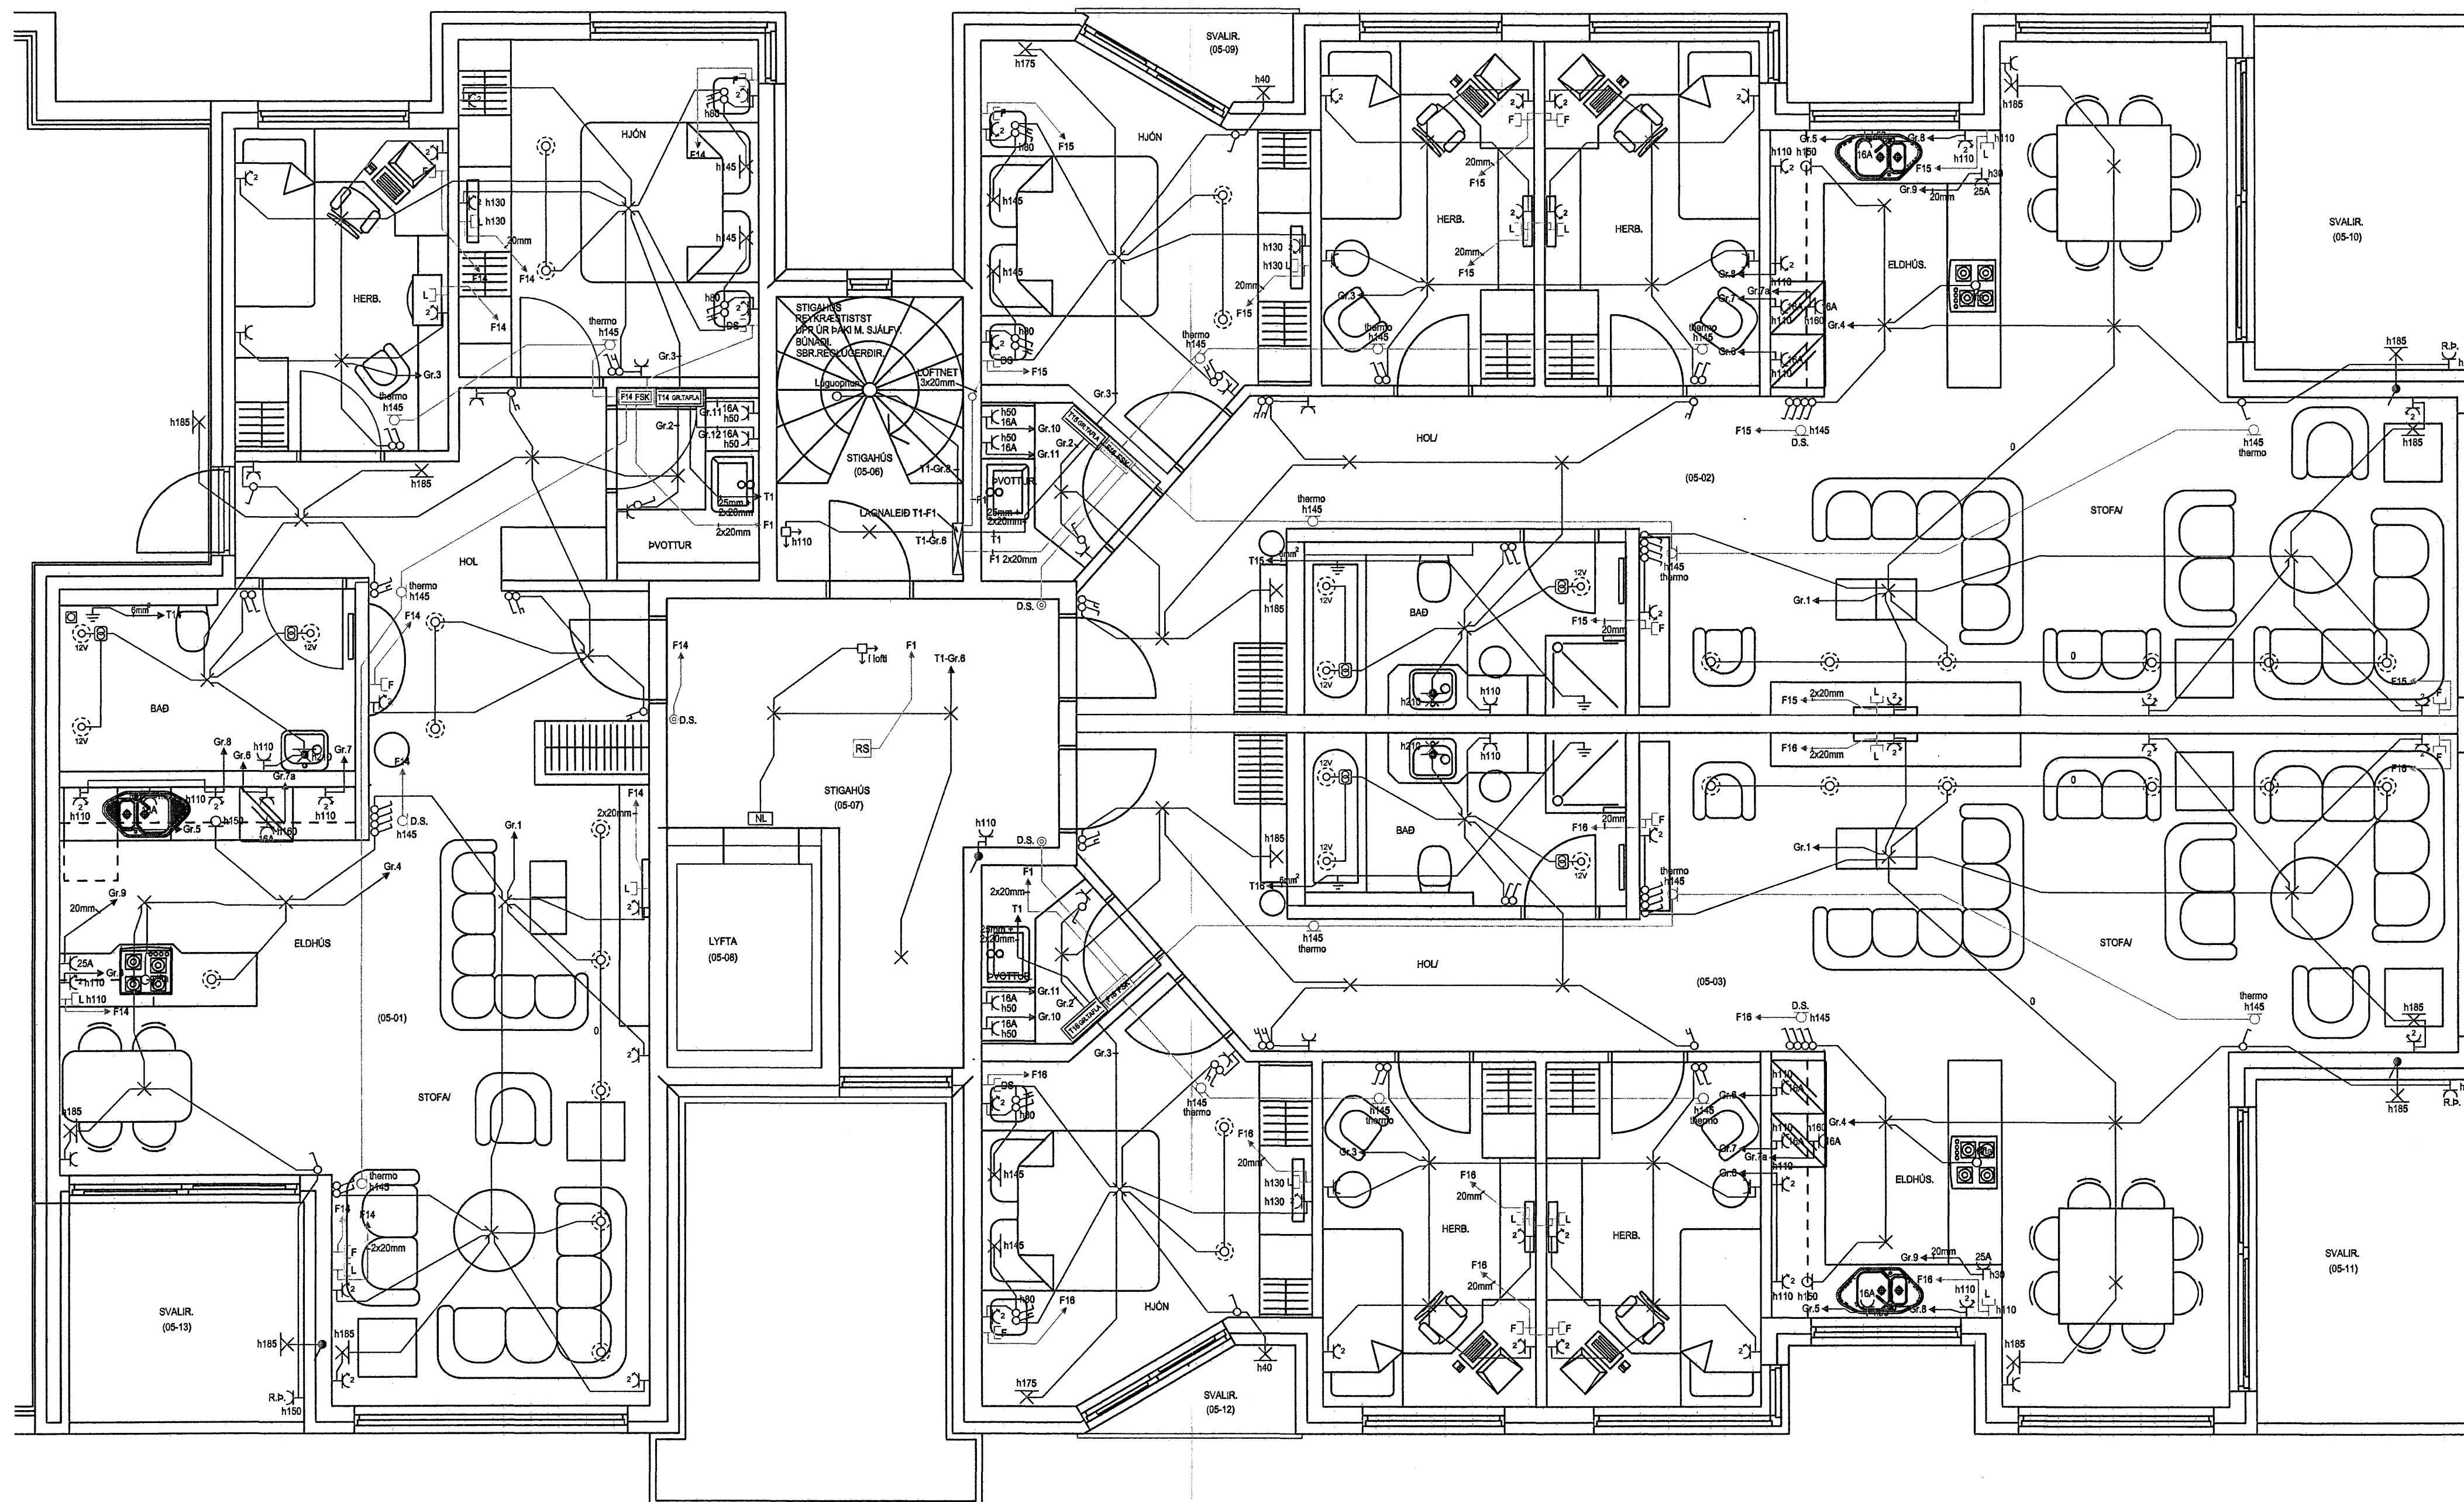

DAGS.	21.12.2006	SÍÐA NR.	6 AF 7	HANNAÐ	HKE	VERKEFNI	NORÐURBAKKI 5C
TEIKN. NR.	AR-06	TÖLUVÉITI	GRNORÐURBAKKI5	TEIKNAD	PHS	RAFLÖGN	RAFLÖGN
VERKHLUTI	GRUNNMYND S. HJED	BREYTING A		YFIRFARID	HKE		
MKV.	1:50	BREYTING B					