
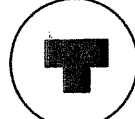


LYKILMYND

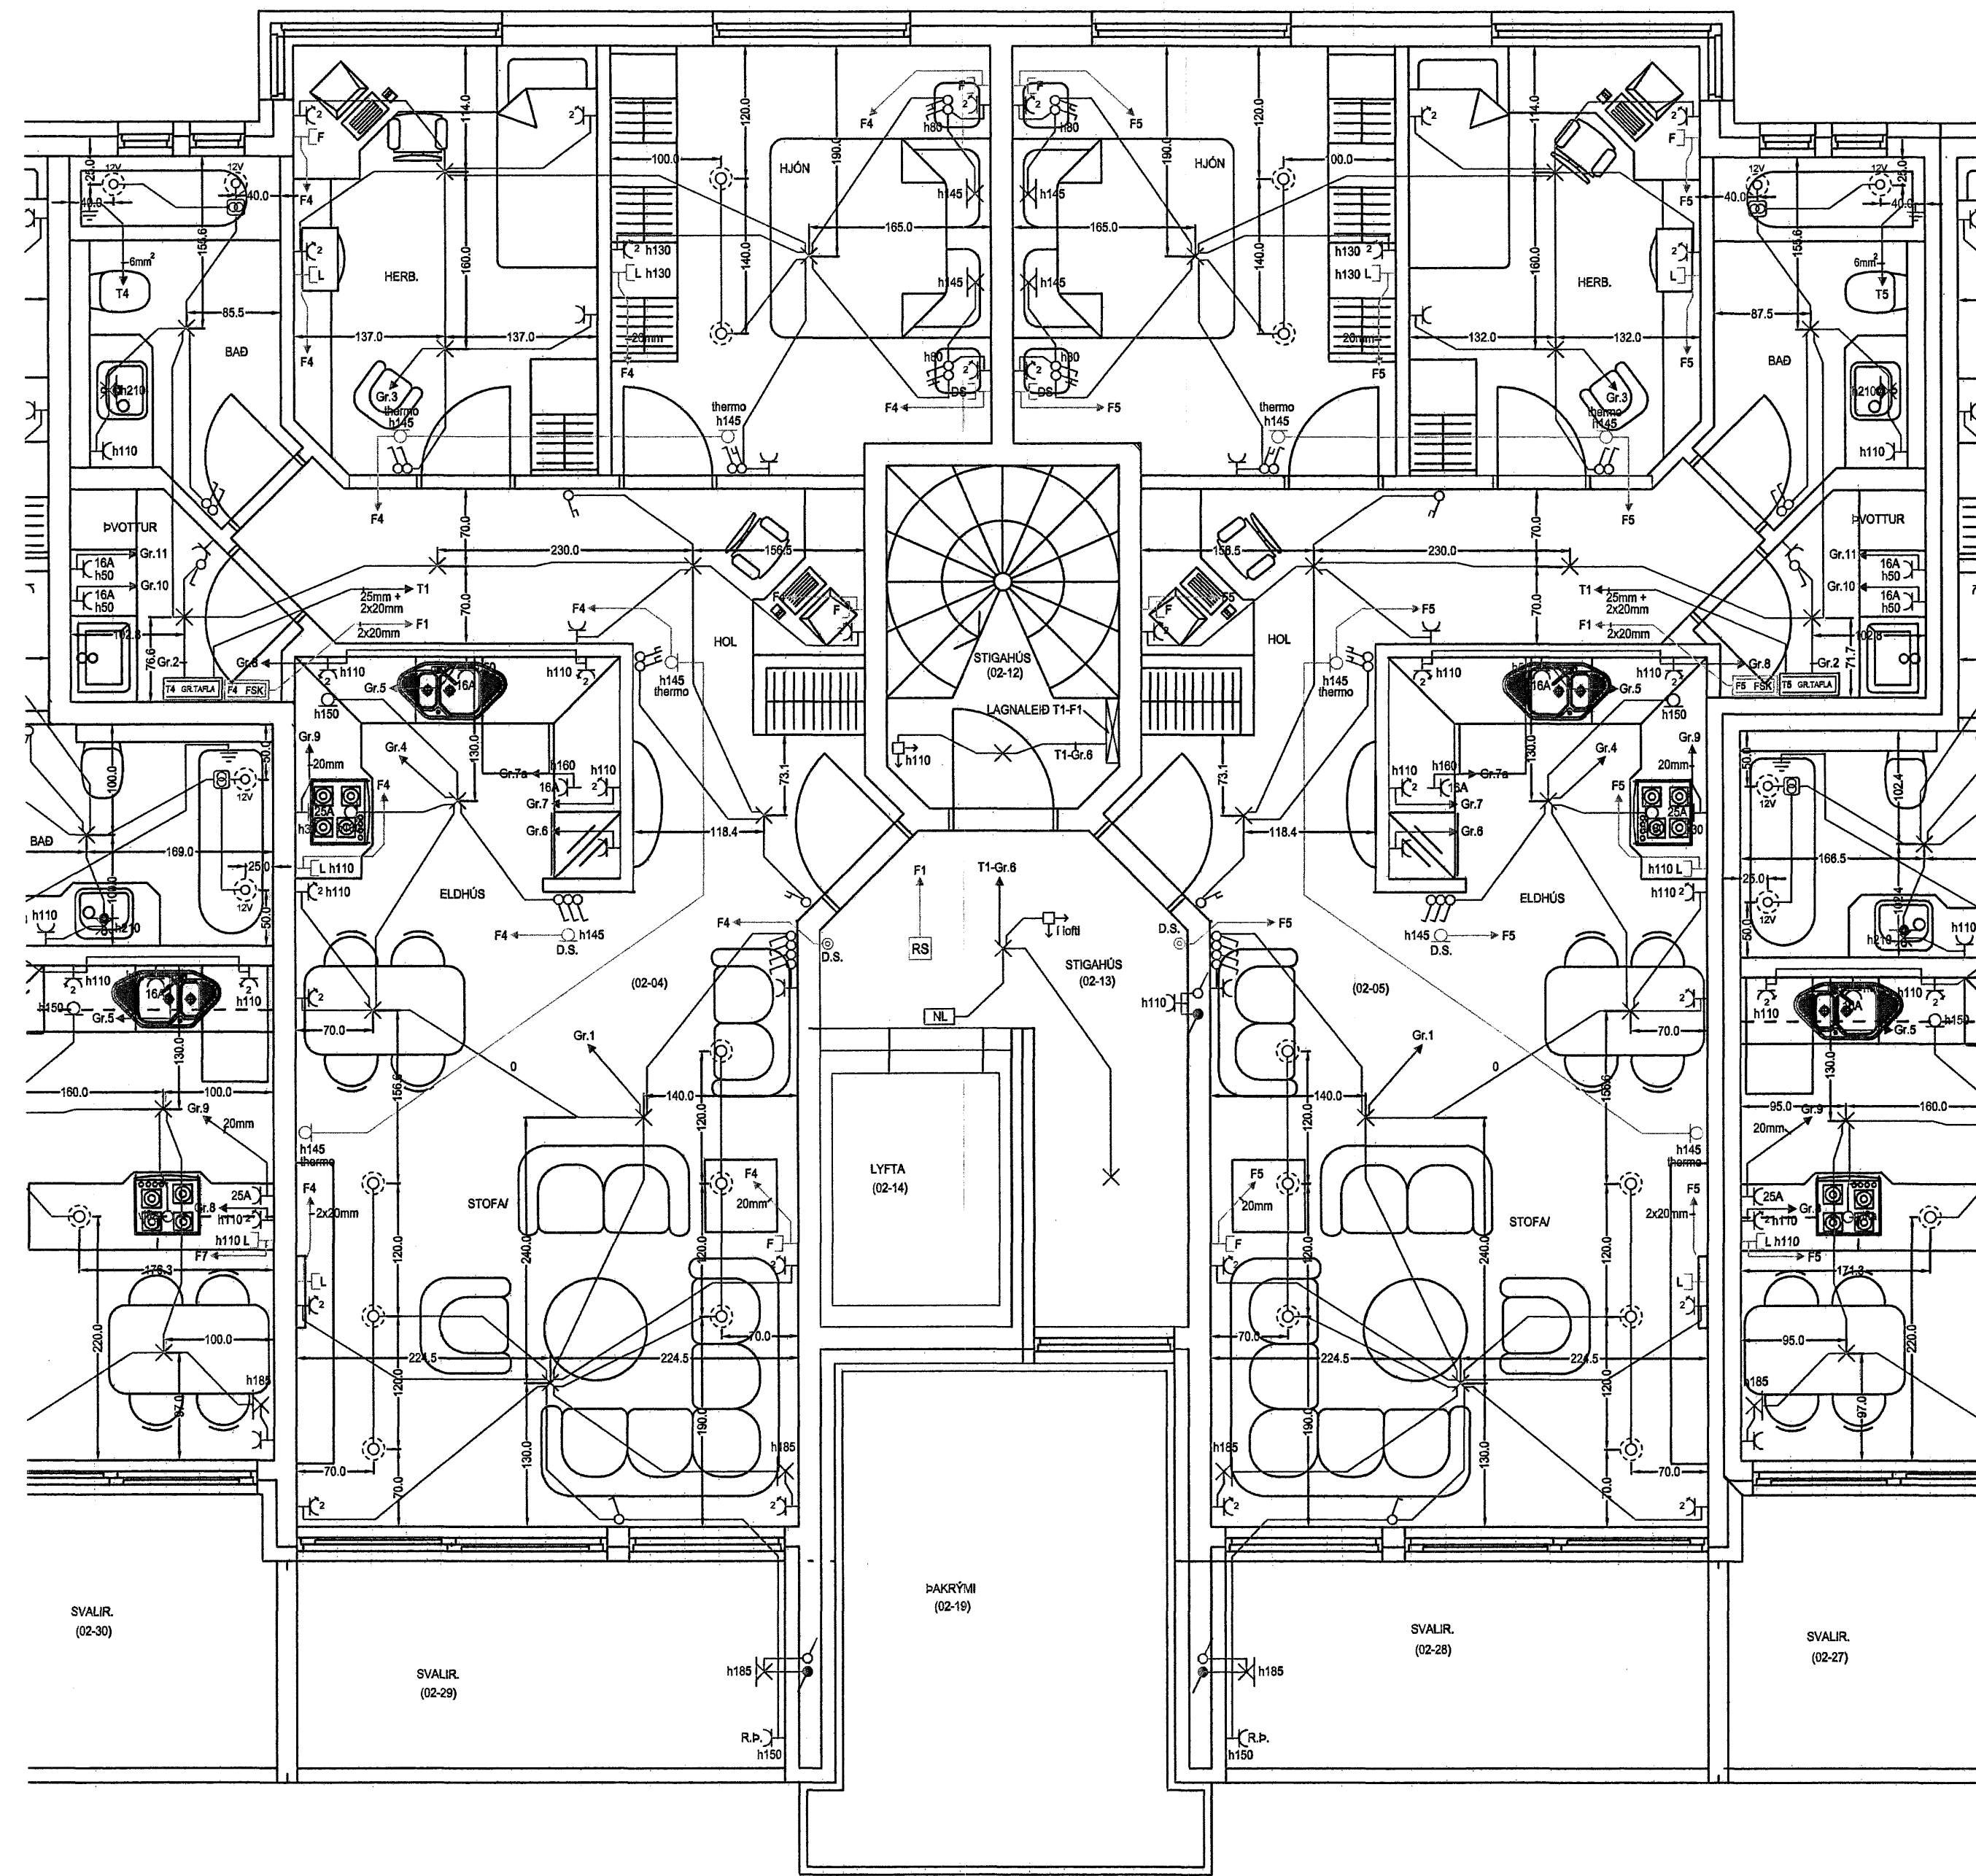

DAGS.	31.01.2007	SÍÐA NR.	3 AF 7	HANNAÐ	HKE	VERKEFNI	NORÐURBAKKI 5B
TEIKN. NR.	AR-03	TÖLVUHEITI	GRNORÐURBAKKIS	TEIKNAD	PHS	RAFLOGN	RAFLOGN
VERKHLUTI	GRUNNMYND 2. HÆÐ	BREYTING A		YFIRFARID	HKE		
MKV.	1:50	BREYTING B					