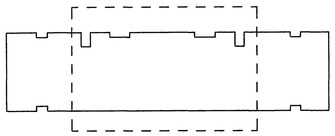

LYKILMYND

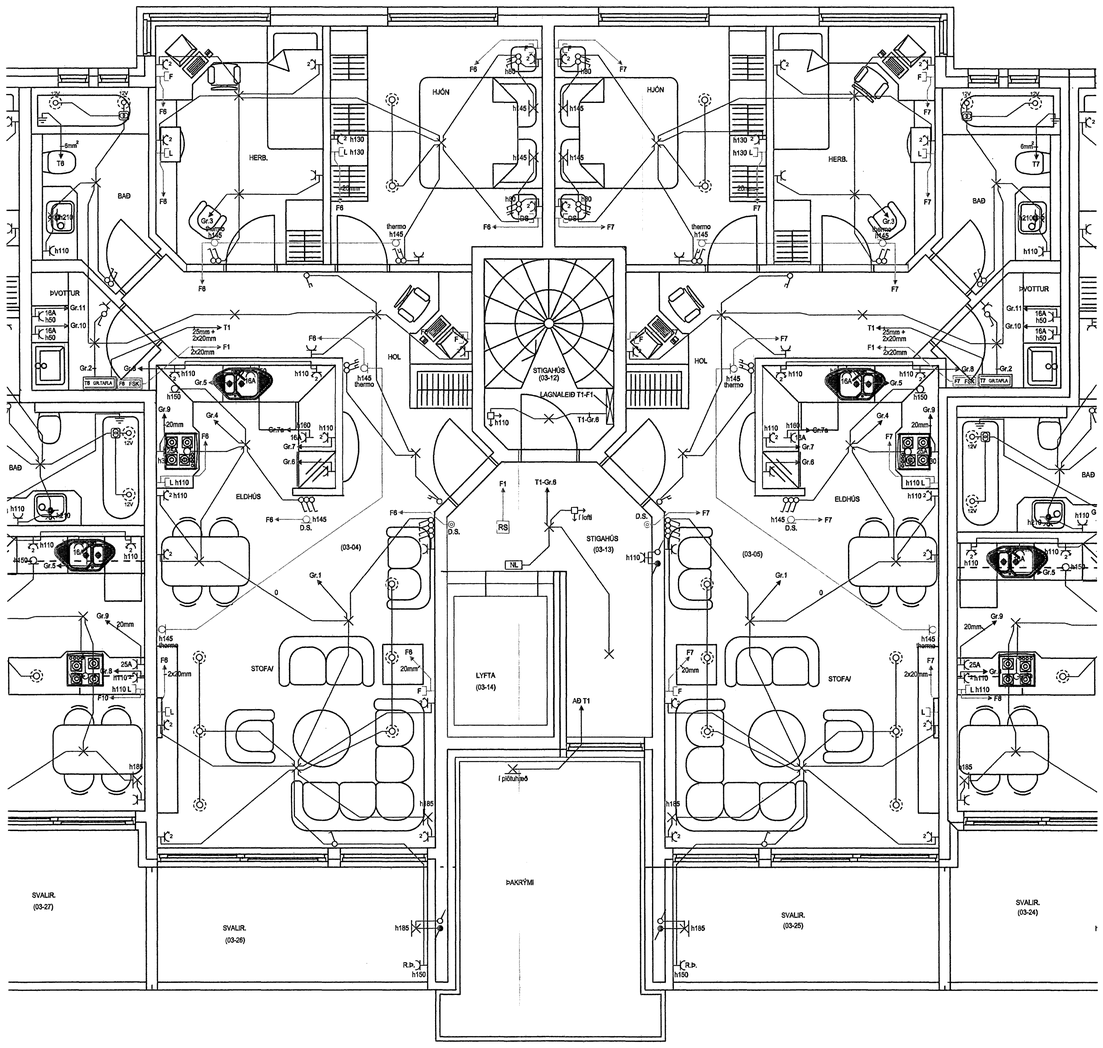

HELGI KR. EIRÍKSSON RAFLAGNAHÖNNUN KT. 110156-2789	SKIPHOLT 37, 108 REYKJAVÍK S:568-8388 E-MAIL: TEIKN@LUMEX.IS	DAGS.	09.05.2007	SÍÐA NR.	4 AF 7			VERKEFNI	NORÐURBAKKI 5B
		TEIKN. NR.	AR-04	TÖLVUHEITI	GRNORÐURBAKKI5	HANNAÐ	HKE		
		VERKHLUTI	GRUNNMYND 3. HÆÐ	BREYTING A		TEIKNAÐ	PHS	RAFLÖGN	RAFLÖGN
		MKV.	1:50	BREYTING B		YFIRFARIÐ	HKE		