


LYKILMYND

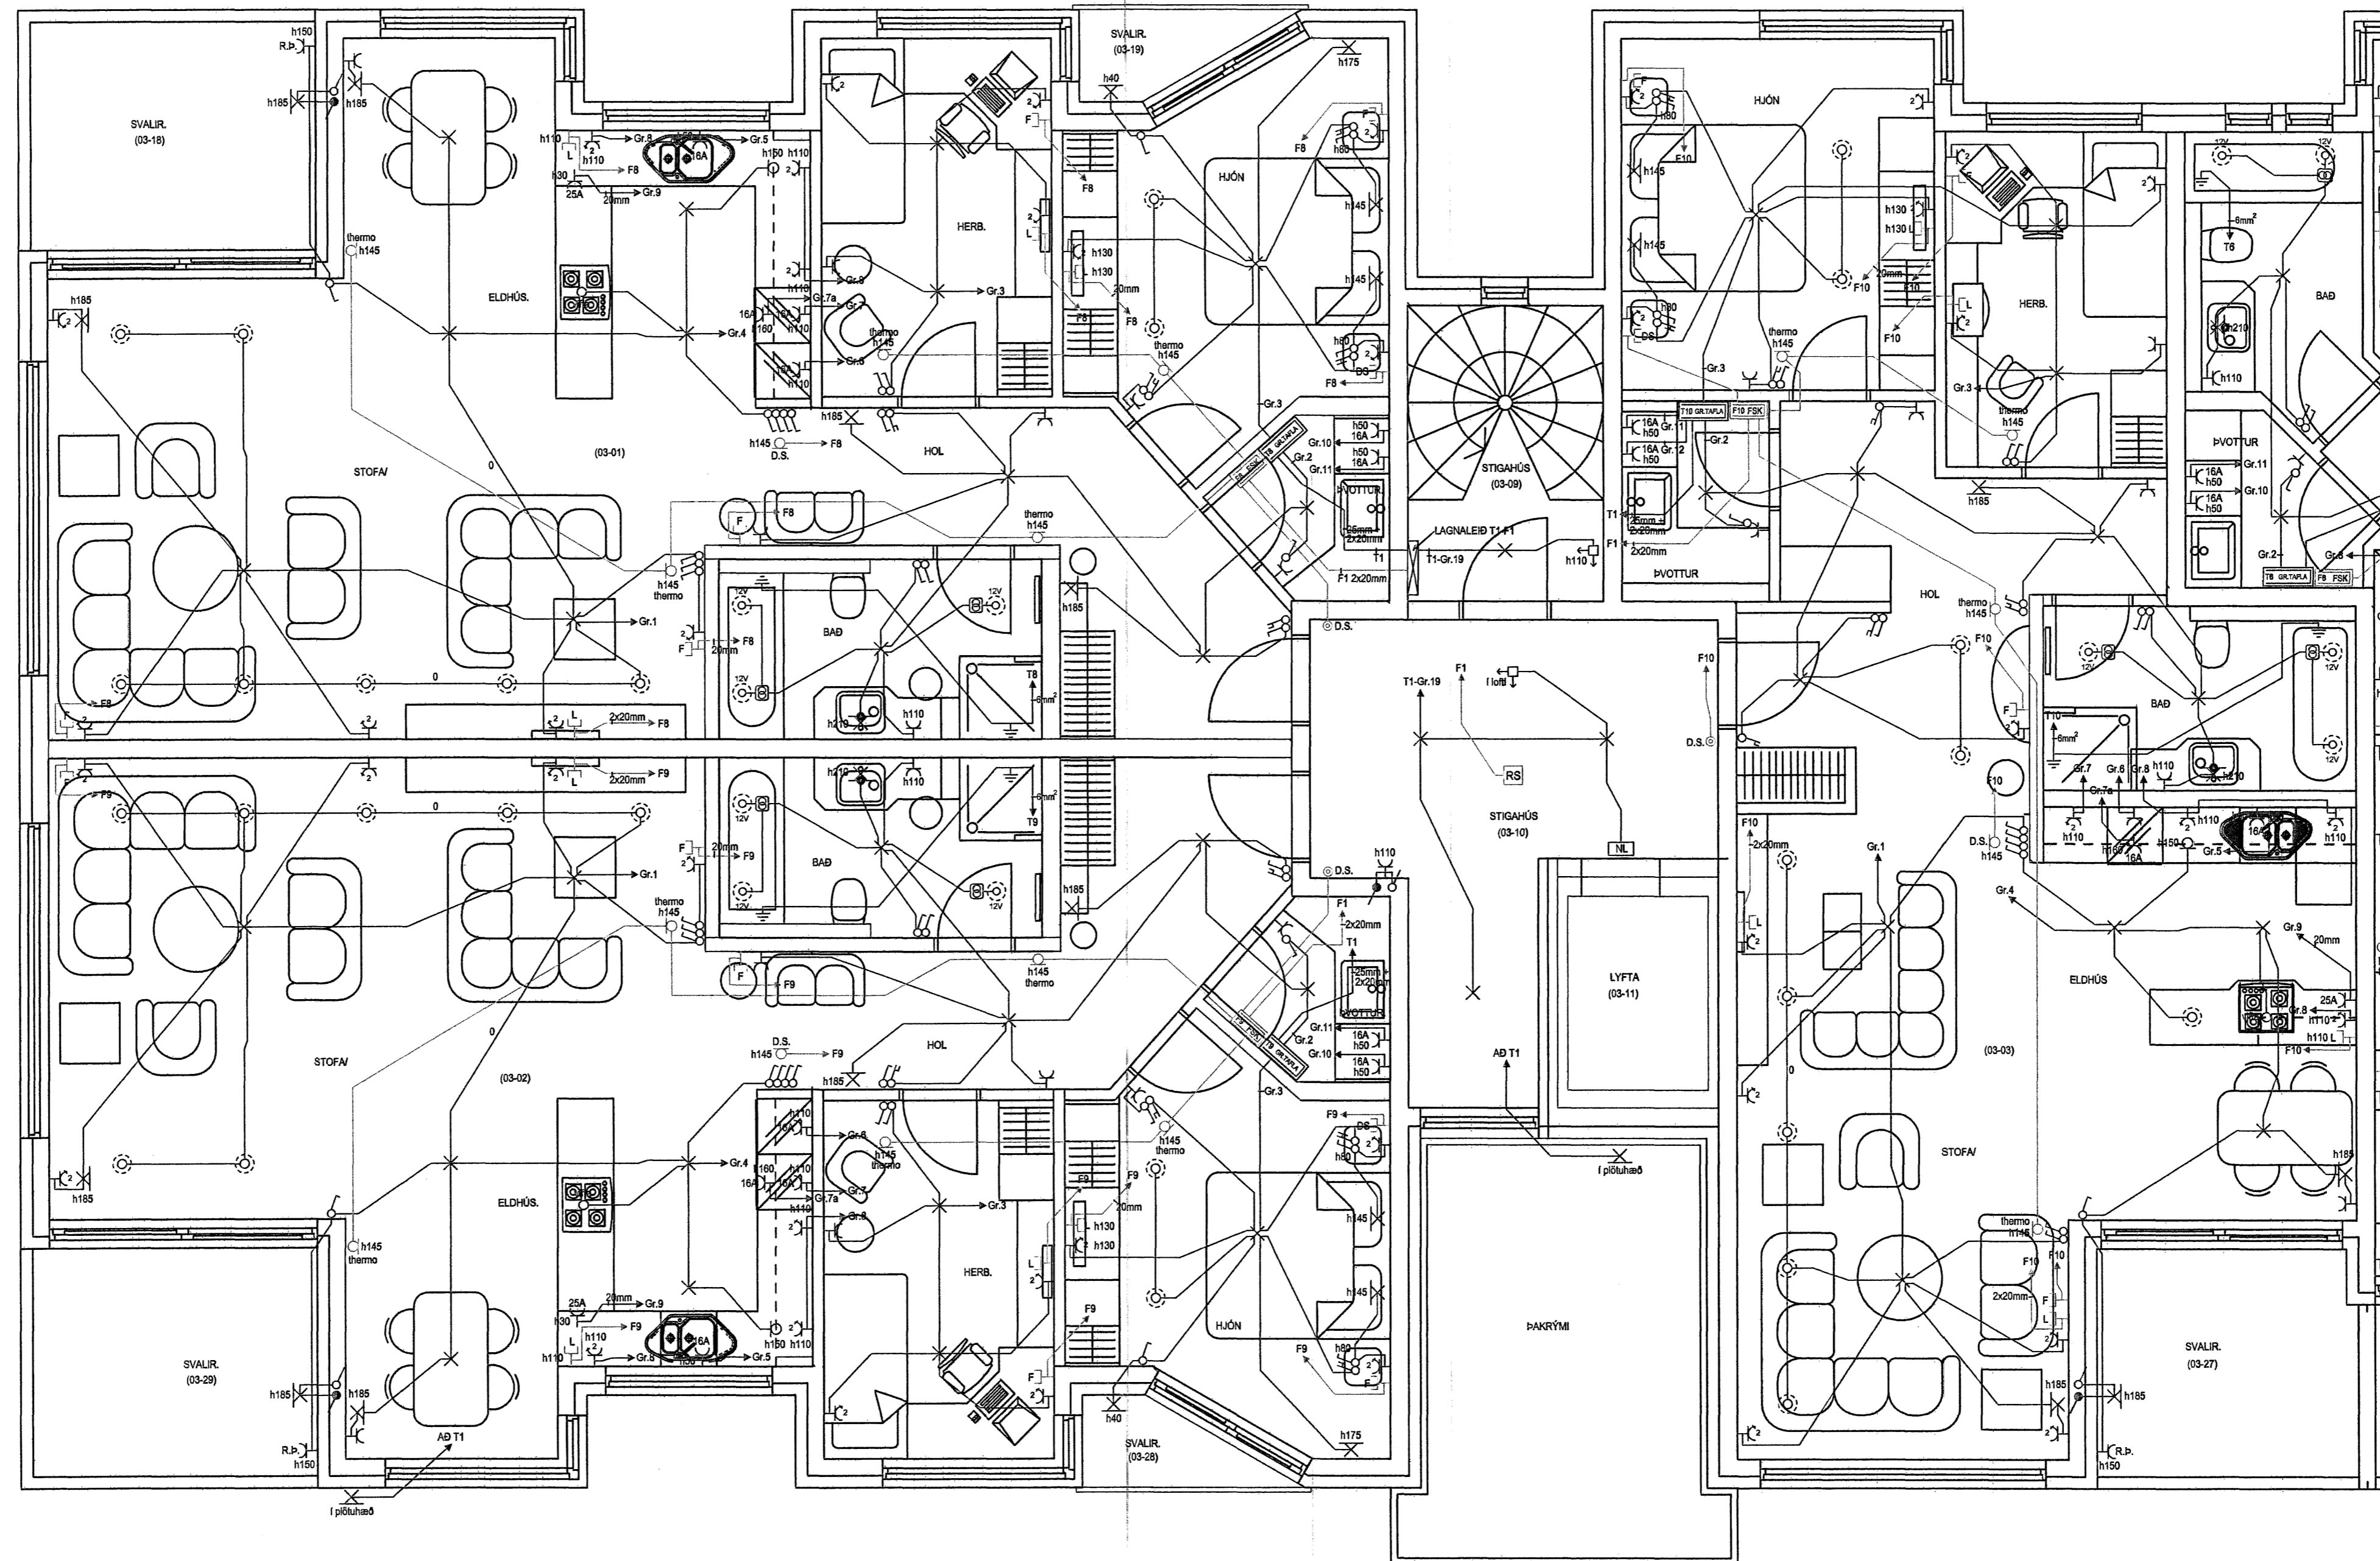

DAGS.	09.05.2007	SÍÐA NR.	8 AF 9	HANNAÐ	HKE	VERKEFNI	NORÐURBAKKI 5A
TEIKN NR.	AR-06	TÖLVAHEITI	GRNORURBAKKIS	TEIKNAD	PHS	RAFLÖGN	RAFLÖGN
VERKHLUTI	GRUNNMYND 3. HAÐ	BREYTING A		YFIRFARID	HKE		
MKV.	1:50	BREYTING B					