



Samþykkt þann
02. AUG. 2007
Byggingfulltrúinn í Hafnarfirði
F.h. Sigurbjartur Halldórsson

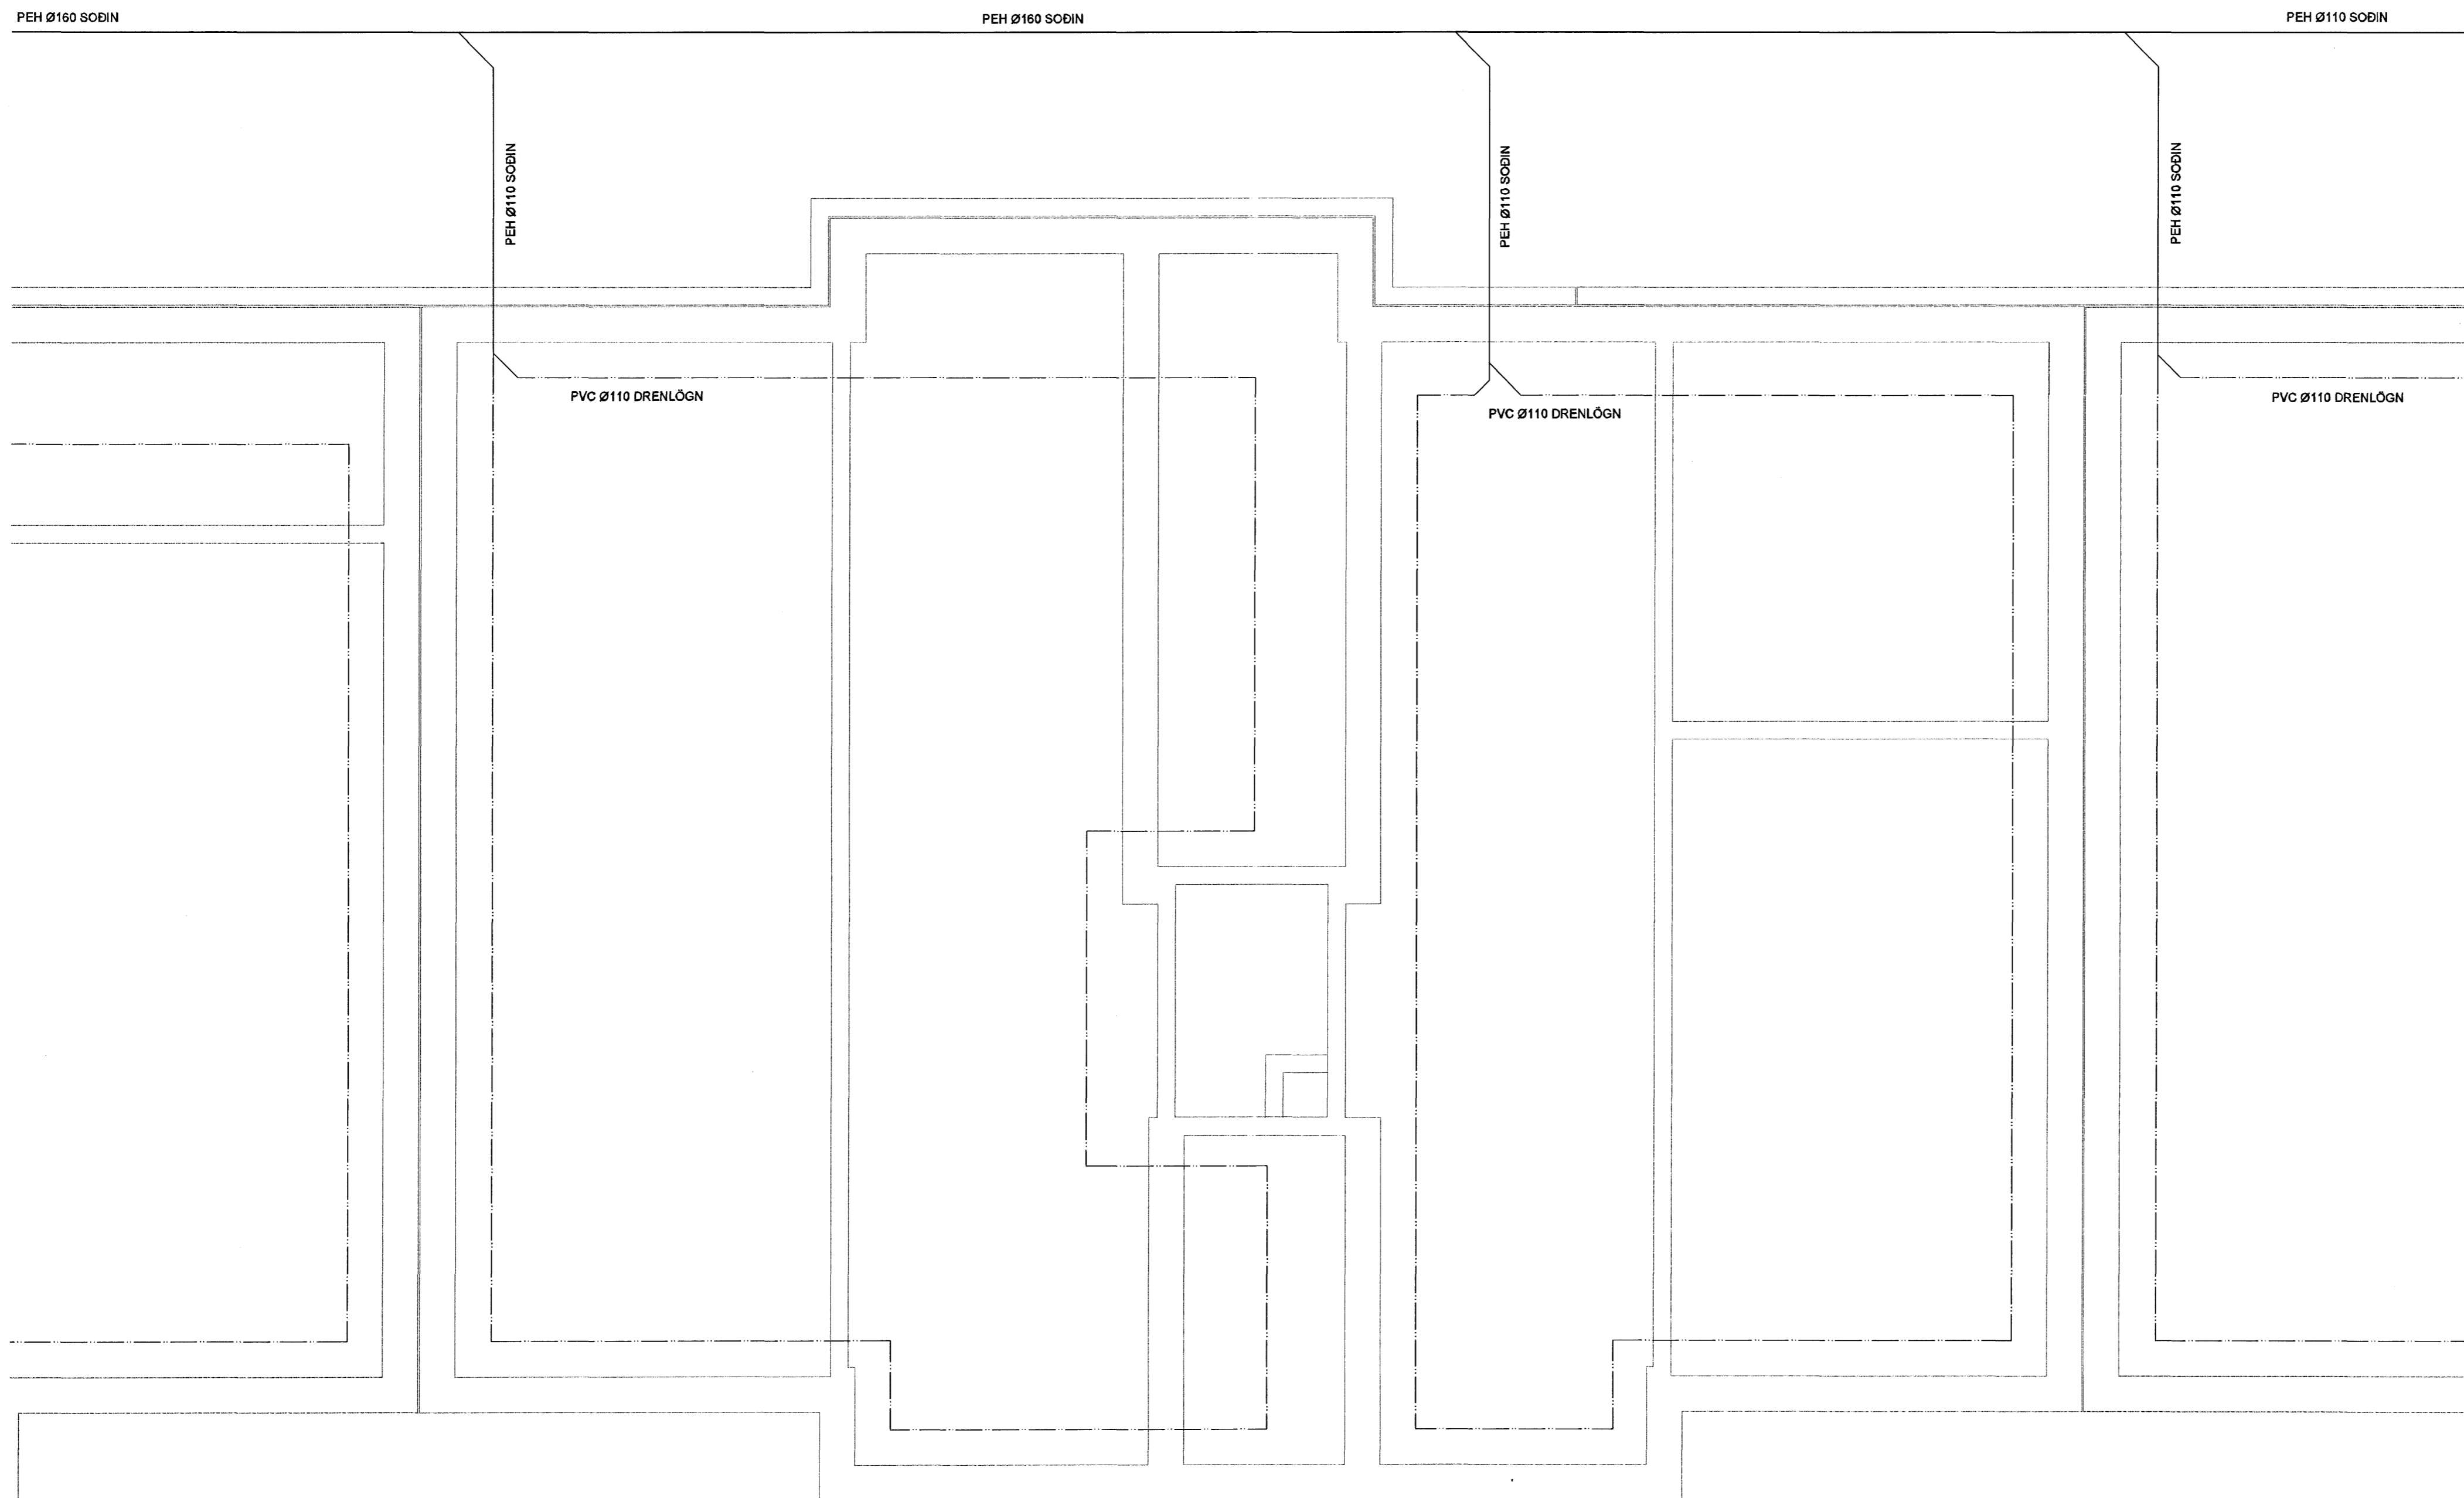

Móttaka: *MSK*

Stamp: *[Signature]*

SKIPALÓN 16-20

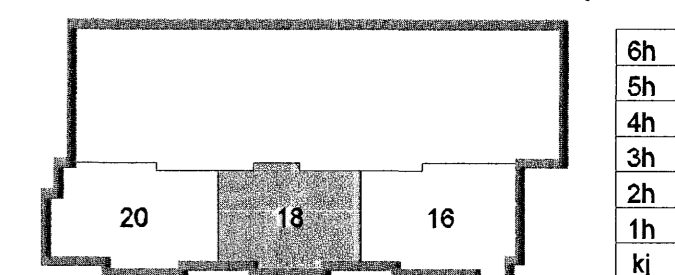

Útg. Dags. Skýring Hannabýfiririd



VERKFRÆÐISTOFA

BÆJARHRAUN 20 · 220 HAFNARFJÖRDUR · KENNIT. 710798-2899
vsb@vsb.is · Sími 585 8600 · Fax 585 8610 · www.vsb.is

Aritun sérhönnuðar Sveinn Áki Sverrisson Kt: 230855 5809 *[Signature]*

Verkefni
SKIPALÓN 16-20
HAFNARFIRÐI

Verkhúti
LAGNIR
UNDIRÞRÝSTINGSLAGNIR
GRUNNMYND

Hannabý	Teiknað	Yfirfarir	Kvaði	Síða
JGR	JGR	SÁS	1:50	/ A1
Dags.	Verkefni	Teikning	Útgáfa	
29.05.2007	06729	18 P2U2	-	