

SKÝRINGAR

SKYGD SVÆÐI TÁKNA VEGGI FYRIR OFAN BOTNPLOTU.

MÁLSETNINGAR Á VEGGJUM OFAN BOTNPLOTU ERU GRÓFLEGAR MÁLSETNINGAR VEGNA TENGJÁRNA. NÁNARI MÁLSETNINGAR Á HURÐUM OG VEGGJUM SJÁ TEIKNINGAR ARKITEKTS.

BENDING:

TENGJÁRN UPP Í KJALLARAVEGGI STANDA MINNST 700 mm UPP ÚR UNDIRSTÖÐUKLOSSA, SJÁ NÁNAR SÉRMYND 1, SM B2U2

Í ALLA 200mm VEGGENDA OG KRINGUMK ÖLL OP KOMI 2K16 BUNDINN Í LYKKJUR
Í ALLA 150mm VEGGENDA OG KRINGUM ÖLL OP KOMI 2K12 BUNDINN Í LYKKJUR
LYKKJUR K10 c/c 500

EINANGRUNN:

ALLT EINANGRUNARPLAST UNDIR IBÚÐUM OG SAL SKAL VERA 100MM.
ALLT EINANGRUNARPLAST UNDIR GEYMSLURÝMI OG ÖÐRUM SVÆÐUM EN IBÚÐUM OG SAL SKAL VERA 75MM.

KÓTAR - SJÁ TEIKNINGU ARKITEKTS

HGK-STEYPTUR GÓLFKÓTI


TILVÍSANIR:

ALMENNAR SKÝRINGAR: SJÁ BL.NR.06729-B000

MÁLSETNINGAR Á VEGGJUM: TEIKNING ARKITEKTS

GÓT Í UNDIRSTÖÐU VEGGJUM: TEIKNING LAGNAHÖNNUNDA
BROTÞOLSFLOKKUR STEYPU C25

SKIPALÓN 16-20

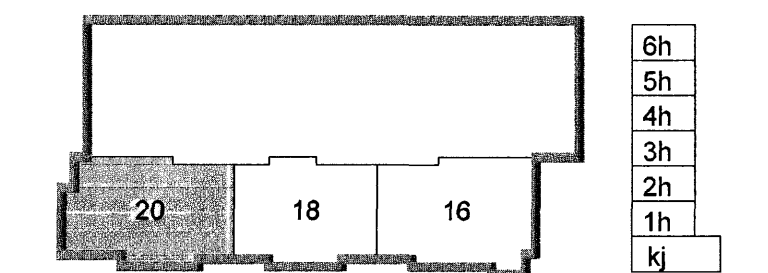

Útg. Dags. Skýring Hannabj/Yfirfarð



VERKFRÆÐISTOFA

BÆJARHRAUN 20 · 220 HAFNARFJÖRDUR · KENNIT. 710796-2899
vsh@vsh.is · Sími 585 8600 · Fax 585 8610 · www.vsh.is

Artun sérhönnuðar Björn Guðafsson Kt. 180550 4889 *Björn G.*

Verkhúsið SKIPALÓN 16-20 HAFNARFIRÐI *Þauka*

Verkhúsið BURÐARVIRKI UNDIRSTÖÐUR HÚSS NR. 20 GRUNNMYND

Hannabj	Teiknað	Yfirfarð	Kvarði	Síða
BG/HJ	HJ/GD	BG	1:50	/ A1
Dags.	Verkefni	Teikning	Útgáfa	
25.05.2007	06729	20-B2U1		