

SKÝRINGAR

SKYGGÐ SVÆÐI TÁKNA VEGGI FYRIR OFAN BOTNPLÖTU.




MÁLSETNINGAR Á VEGGJUM OFAN BOTNPLÖTU ERU GRÓFLEGAR MÁLSETNINGAR VEGNA TENGIJÁRNA. NÁNARI MÁLSETNINGAR Á HURÐUM OG VEGGJUM SJÁ TEIKNINGAR ARKITEKTS.

BENDING:

TENGIJÁRN UPP Í KJALLARAVEGGI STANDA MINNST 700 mm UPP ÚR UNDIRSTÖÐUKLOSSA, SJÁ NÁNAR SÉRMYND 1, SM B2U2

Í ALLA 200mm VEGGENDA OG KRINGUM ÖLL OP KOMI 2K16 BUNDINN Í LYKKJUR
Í ALLA 150mm VEGGENDA OG KRINGUM ÖLL OP KOMI 2K12 BUNDINN Í LYKKJUR
LYKKJUR K10 c/c 500

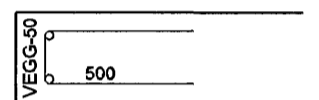

EINANGRUNN:

ALLT EINANGRUNARPLAST UNDIR ÍBÚÐUM OG SAL SKAL VERA 100MM.
ALLT EINANGRUNARPLAST UNDIR GEYMSLURÝMI OG ÖBRUM SVÆÐUM EN ÍBÚÐUM OG SAL SKAL VERA 75MM.

KÓTAR - SJÁ TEIKNINGU ARKITEKTS

HGK-STEYPTUR GÓLFKÓTI

TILVÍSANIR:



ALMENNAR SKÝRINGAR:
SJÁ BL. NR. 06729-B000

MÁLSETNINGAR Á VEGGJUM:
TEIKNING ARKITEKTS

GÓT Í UNDIRSTÖÐU VEGGJUM:

BROTÞOLSFLOKKUR STEYPU 025

SKIPALÓN 16-20

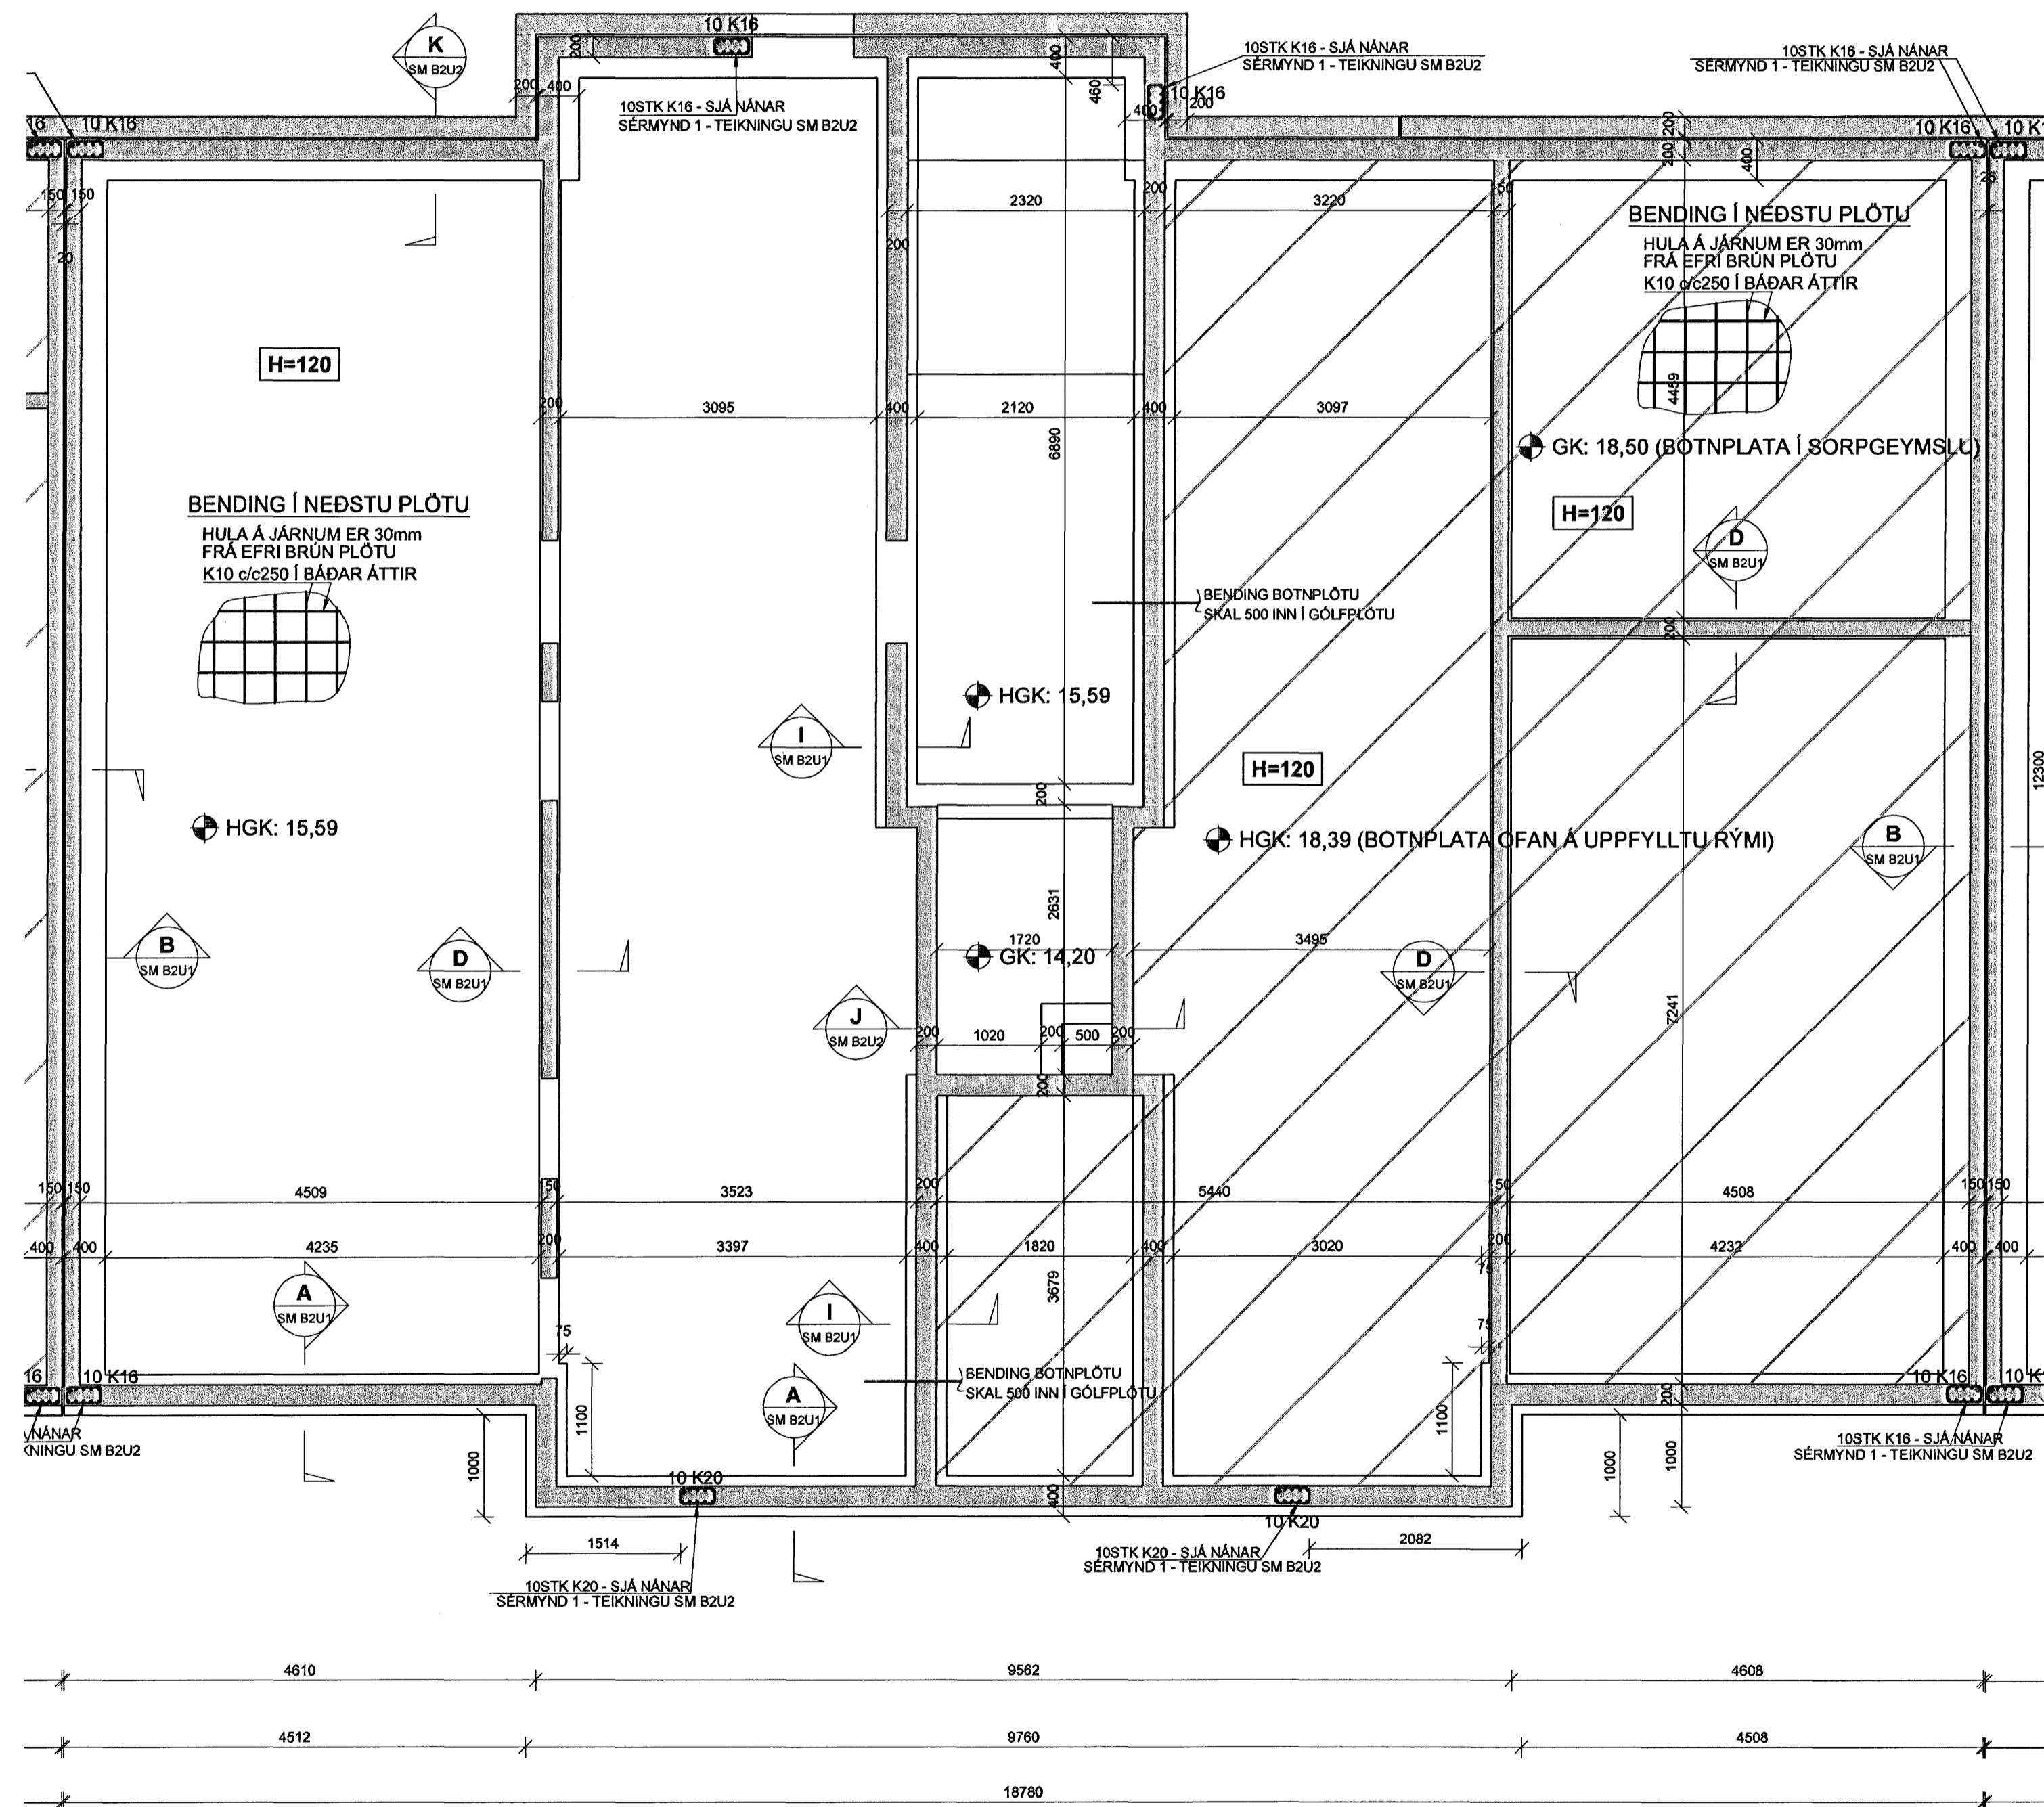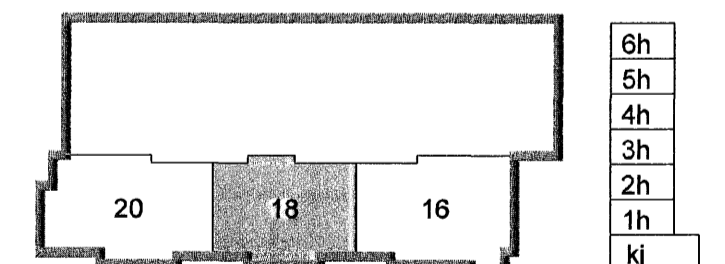

Útg. Dags. Skýring Hanna/Vírfaró



VERKFRÆÐISTOFA

BÆJARHRAUN 20 · 220 HAFNARFJÖRÐUR · KENNIT. 710796-2899
vsb@vsb.is · Sími 585 8600 · Fax 585 8610 · www.vsb.is

Áritun sérhönnuðar Björn Guðafsson Kt: 180550 4889	<i>Björn</i>				
Verkhellir SKIPALÓN 16-20 HAFNARFIRÐI	<i>paug</i>				
Verkhjuti BURÐARVIRKI UNDIRSTÖÐUR HÚSS NR. 18 GRUNNMYND					
Hanna BG/HJ	Teiknað HJ/GD	Yfirfaró BG	Kvarði 1:50	/ A1	Síða -
Dags. 25.05.2007	Verkefni 06729	Teikning 18 B2U1	Útgáfa -		