


GRUNNMYND 1:50

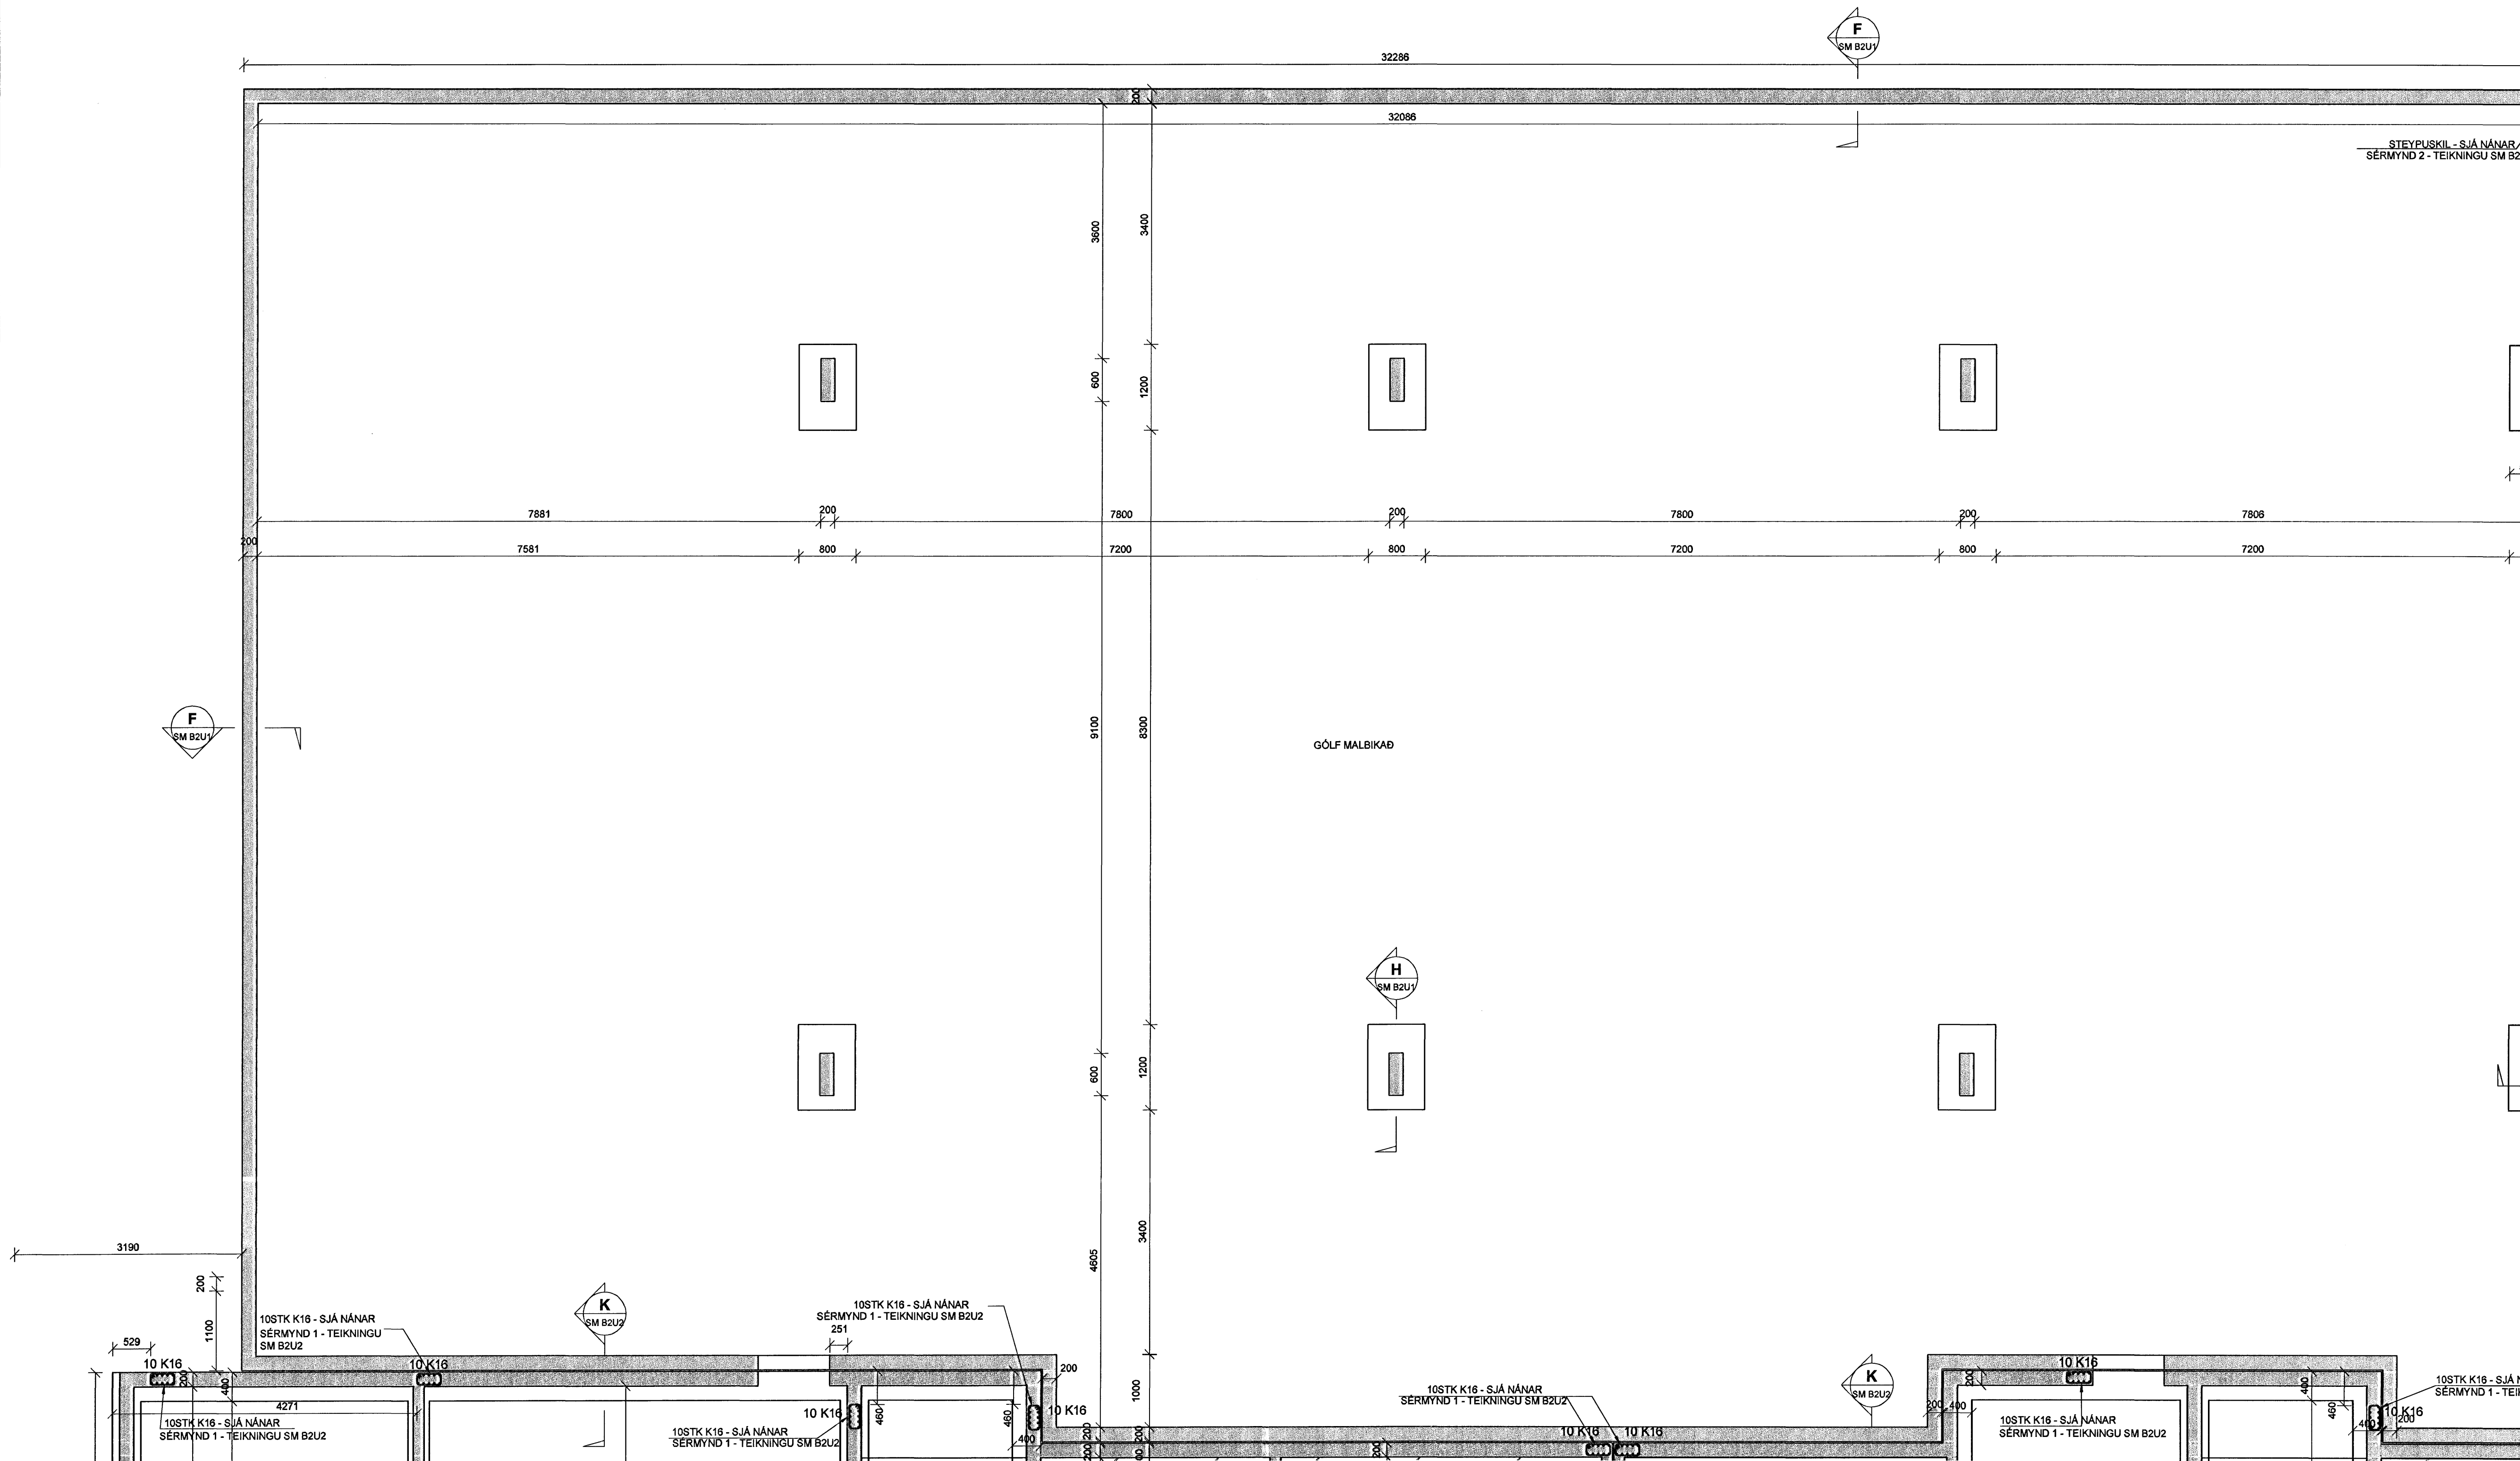

**SKÝRINGAR**


SKYGGÐ SVÆÐI TÁKNA VEGGI FYRIR OFAN BOTNPLÖTU.

MÁLSETNINGAR Á VEGGJUM OFAN BOTNPLÖTU ERU GRÓFLEGAR MÁLSETNINGAR VEGNA TENGLIARNA. NÁNARI MÁLSETNINGAR Á HURÐUM OG VEGGJUM SJÁ TEIKNINGAR ARKITEKTS.

**BENDING:**

TENGLIARN UPP Í KJALLARAVEGGI STANDA MINNST 700 mm UPP ÚR UNDIRSTÖÐUKLOSSA, SJÁ NÁNAR SÉRMYND 1, SM B2U2

Í ALLA 200mm VEGGENDA OG KRINGUM ÖLL OP KOMI 2K16 BUNDINN Í LYKKJUR  
Í ALLA 150mm VEGGENDA OG KRINGUM ÖLL OP KOMI 2K12 BUNDINN Í LYKKJUR  
LYKKJUR K10 e/c 500

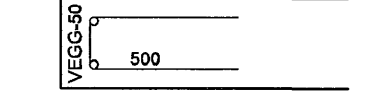

**EINANGRUNN:**  
ALLT EINANGRUNARPLAST UNDIR ÍBÚÐUM OG SAL SKAL VERA 100MM.  
ALLT EINANGRUNARPLAST UNDIR GEYMSLURÝMI OG ÖÐRUM SVÆÐUM EN ÍBÚÐUM OG SAL SKAL VERA 75MM.

KÓTAR - SJÁ TEIKNINGU ARKITEKTS

**TILVÍSANIR:**


ALMENNAR SKÝRINGAR: SJÁ BL.NR.06729-B000

MÁLSETNINGAR Á VEGGJUM: TEIKNING ARKITEKTS

GÖT Í UNDIRSTÖÐU VEGGJUM: TEIKNING LAGNAHÖNNUDA

**BROTÞOLSFLOKKUR STEYPU C25**

**SKIPALÓN 16-20**

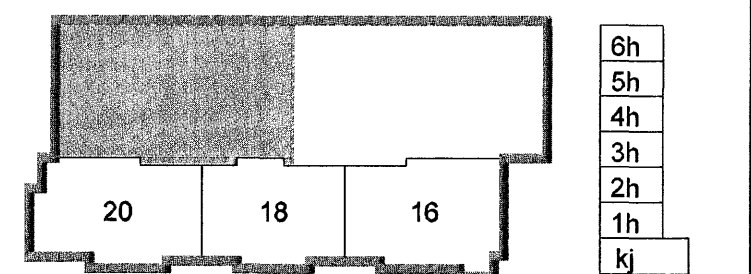

Útg. Dags. Skýring Hannað/Yfirfarð



**VERKFRÆÐISTOFA**

B.ÉJARHRAUN 20 · 220 HAFNARFJÖRDUR · KENNIT. 710798-2899  
vsb@vsb.is · Sími 585 8600 · Fax 585 8610 · www.vsb.is

Áritun sérhönnuðar Björn Guðafsson Kl. 180550 4889	<i>Björn G.</i>				
Verkhúsi: SKIPALÓN 16-20 HAFNARFIRÐI	<i>pauci</i>				
Verkhúsi: BURÐARVIRKI UNDIRSTÖÐUR BÍLAKJALLARA GRUNNMYND					
Hannað BG/HJ	Teiknað HJ/GD	Yfirfarð BG	Kvarði 1:50	/ A1	Síða -
Dags. 25.05.2007	Verkefni 06729	Teikning BK B2U1	Útgáfa -		