
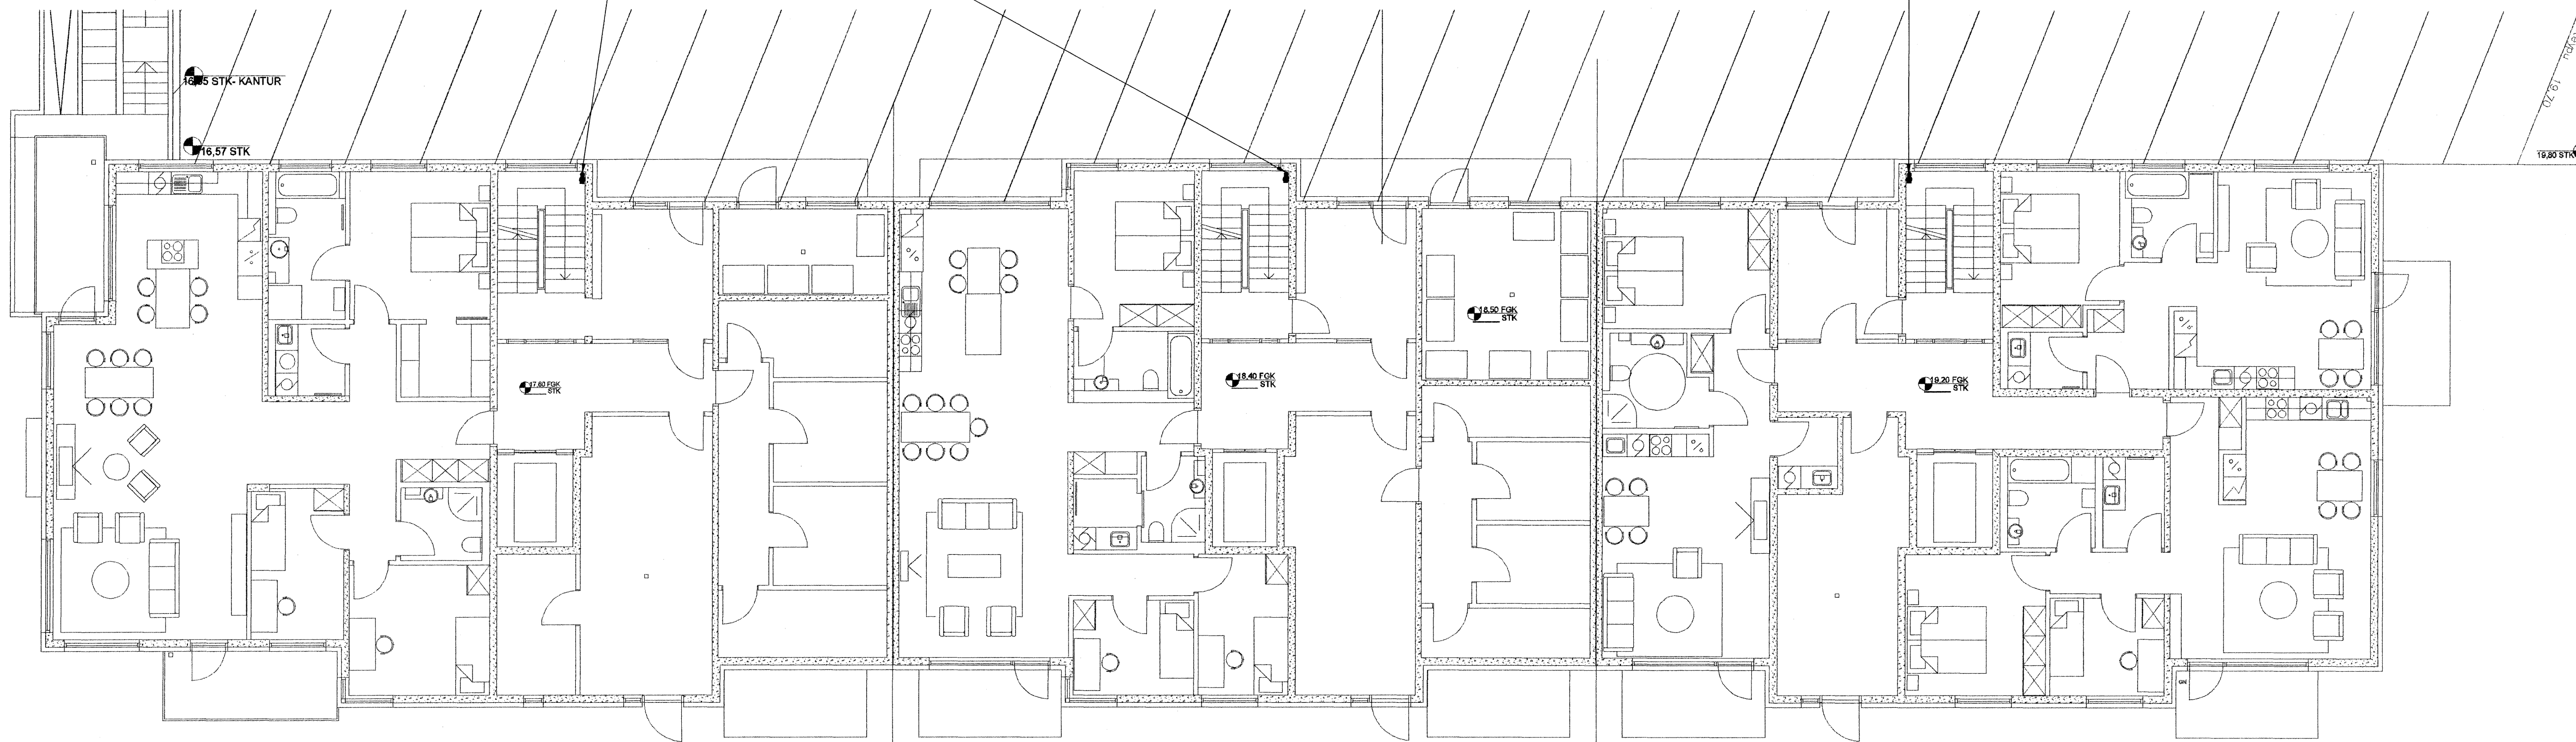
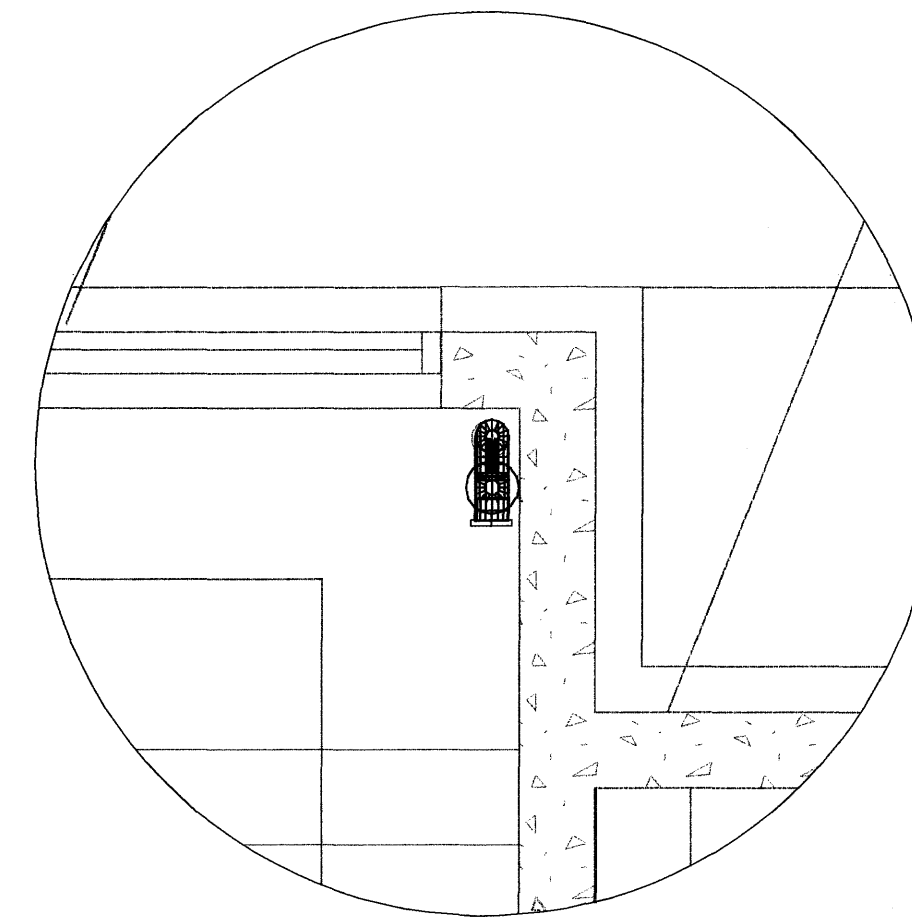


Samþykkt þann
 02. AUG. 2007
 Byggingfulltrúinn / Hafnarfirði
 F.h. Sigurbjartur Halldórsson


Deili 1:20
 P601

Deili 1:20
 P601

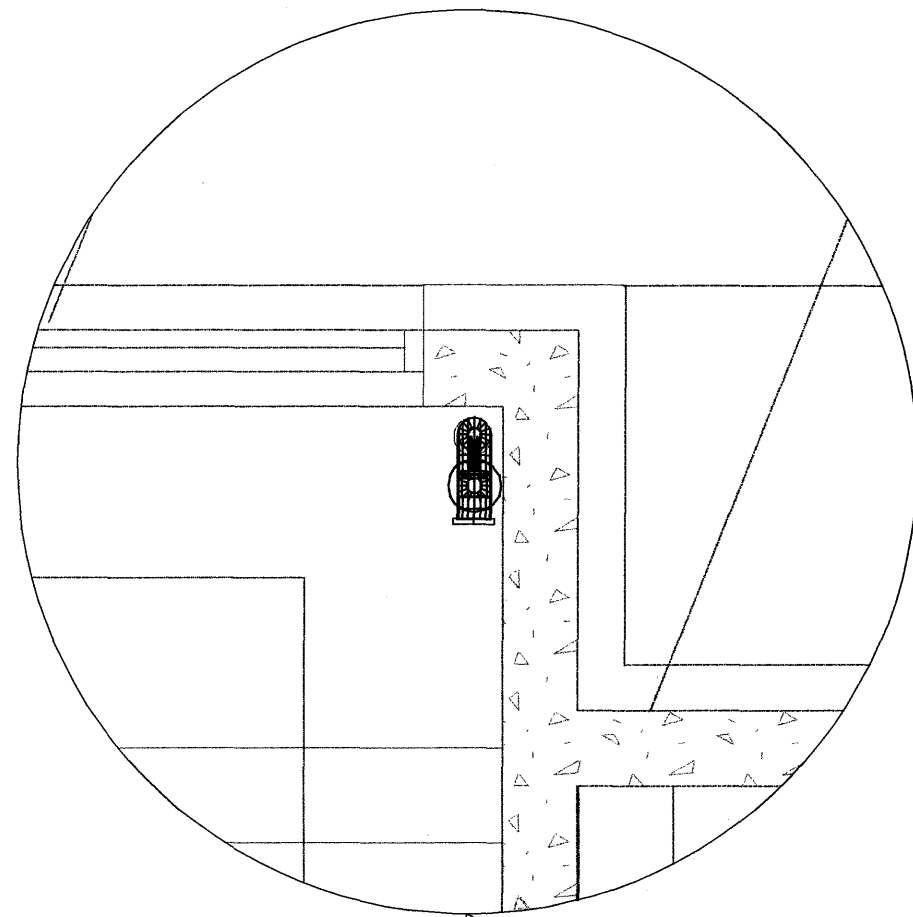

GRUNNMYND 1:100

SKIPALÓN 16-20

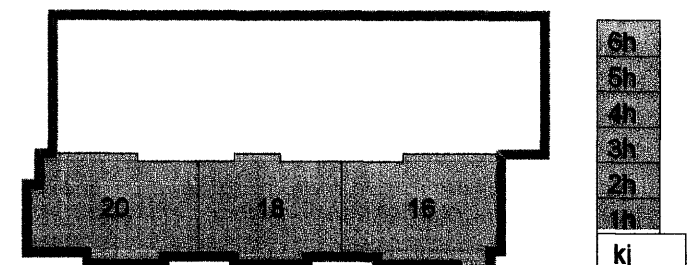

Útg. Dags. Skýring Hannað/Yfirfarir

VSB

VERKFRÆÐISTOFA

B.EJARHRAUN 20 · 220 HAFNARFJÖRDUR VESANT. 710796-2899
 vsb@vsb.is · Sími 585 8600 · Fax 585 8410 · www.vsb.is

Aritun sérhönnuðar Sveinn Áki Sverrisson Kl: 230855 5809					
Verkefni: SKIPALÓN 16-20 HAFNARFIRÐI					
Verkhöfundur: Lagnir Stigaleiðsla Grunnmynd, Deili					
Hannað	Telknað	Yfirfarir	Kvarði	Síða	
ÞJK	ÞJK	SÁS	1:100/1:20	/ A1	-
Dags:	Verkefni	Telkning	Útgáfa		
07.06.2007	06731	P605	-		