



V:\2005\6887\06729_Skipalón_16-20\Skjalnir\16-20\Skjalnir\16-20-P601.dwg

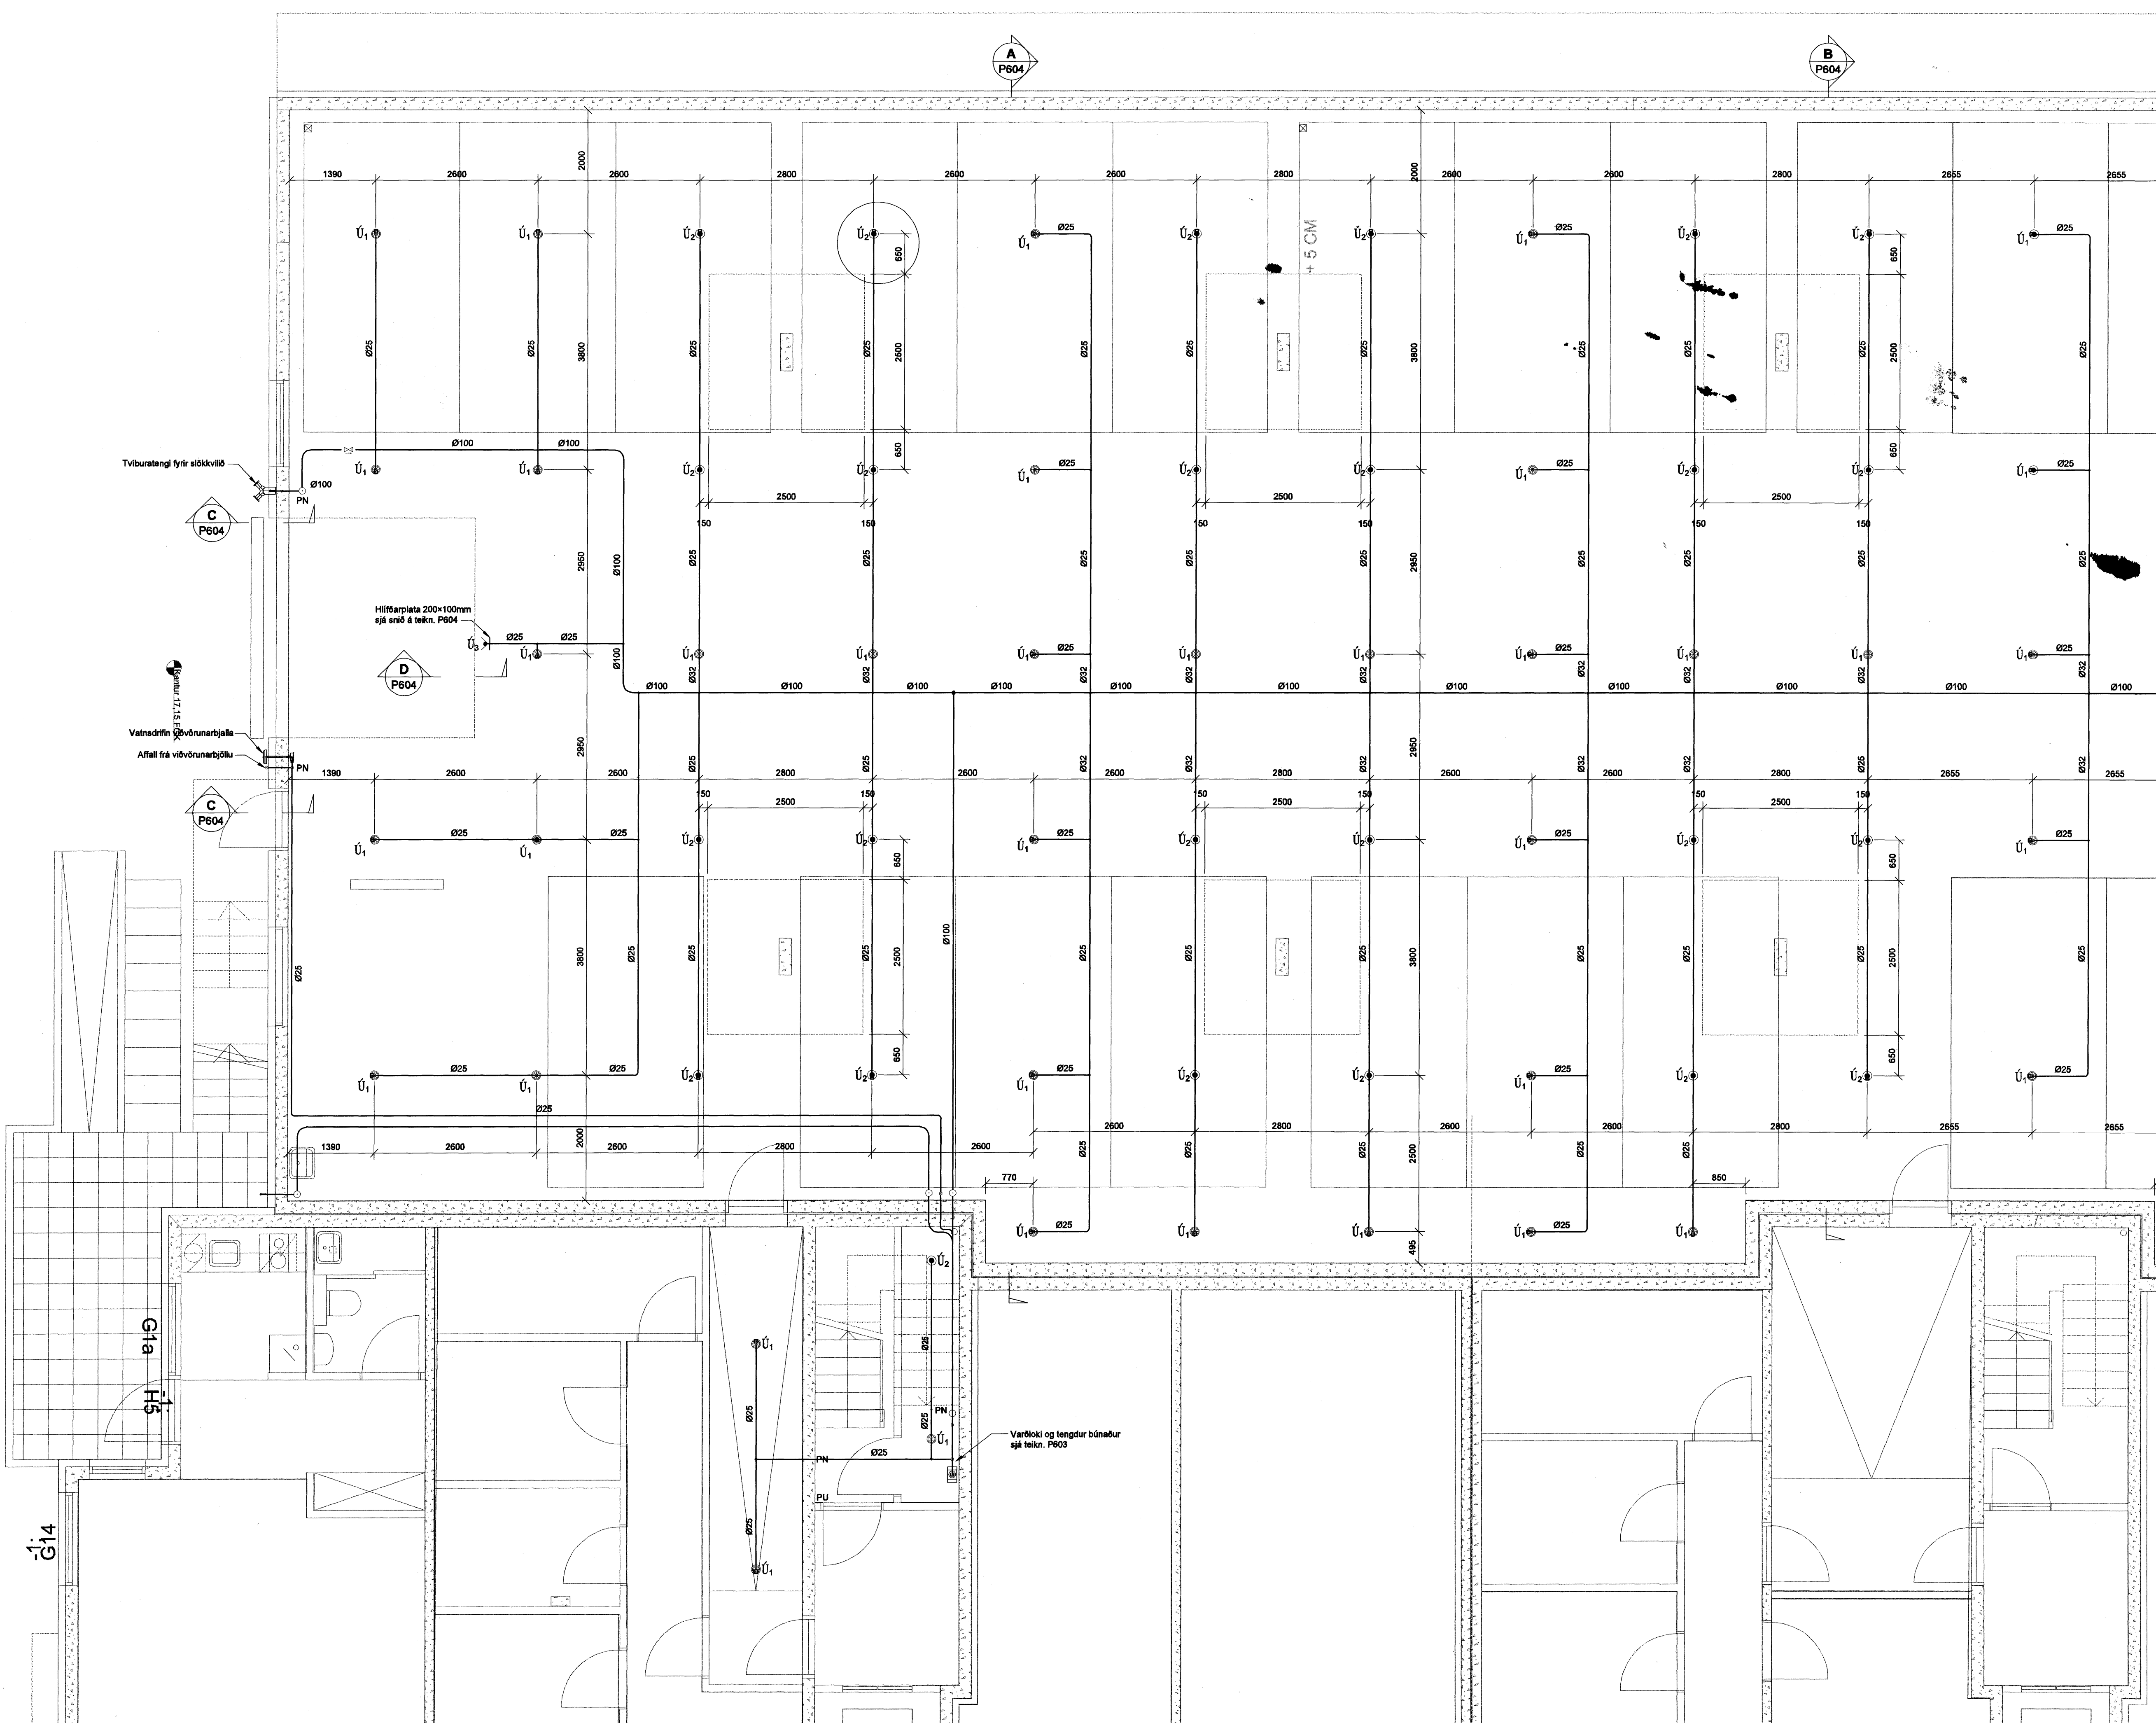

Samykkt þann
 02. AUG. 2007
 Byggingufultrúinn í Hafnarfirði
 F.h. Sigurbjartur Halldórsson

SKIPALÓN 16-20

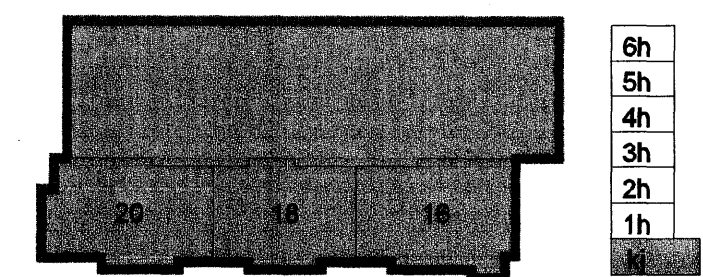

6h
 5h
 4h
 3h
 2h
 1h

Útg. Dags. Skýring Hannabýrfrirfið

VSB

VERKFRÆÐISTOFA

BEJARHRAUN 20 · 220 HAFNARFJORDUR KEFNIT. P 1706-2899
 vsb@vsb.is · Sími 585 8600 · Fax 585 8610 · www.vsb.is

Áritun sérhöfundar
 Sveinn Áki Sverrisson KT: 230855 5609

Verkefni
**SKIPALÓN 4-8
 HAFNARFIRÐI**

Verktali
**Lagnir
 Vatnsúðalagnir
 Grunnmynd bílaskjallara**

Hannað	Teiknað	Yfirtekið	Kvarði	/ A /	Síða
BS	BS	SÁS			
Dags.	Verkefni	Telning	Útgáfa		
07.06.2007	06729	P601	-		