


8 250 182  
9 250 173  
10 250 178  
11 250 188  
12 250 182  
13 250 191  
14 250 200  
15 250 178


7 250 205  
6 250 195  
5 250 182  
4 250 181  
3 250 149

KVARDI 1:50

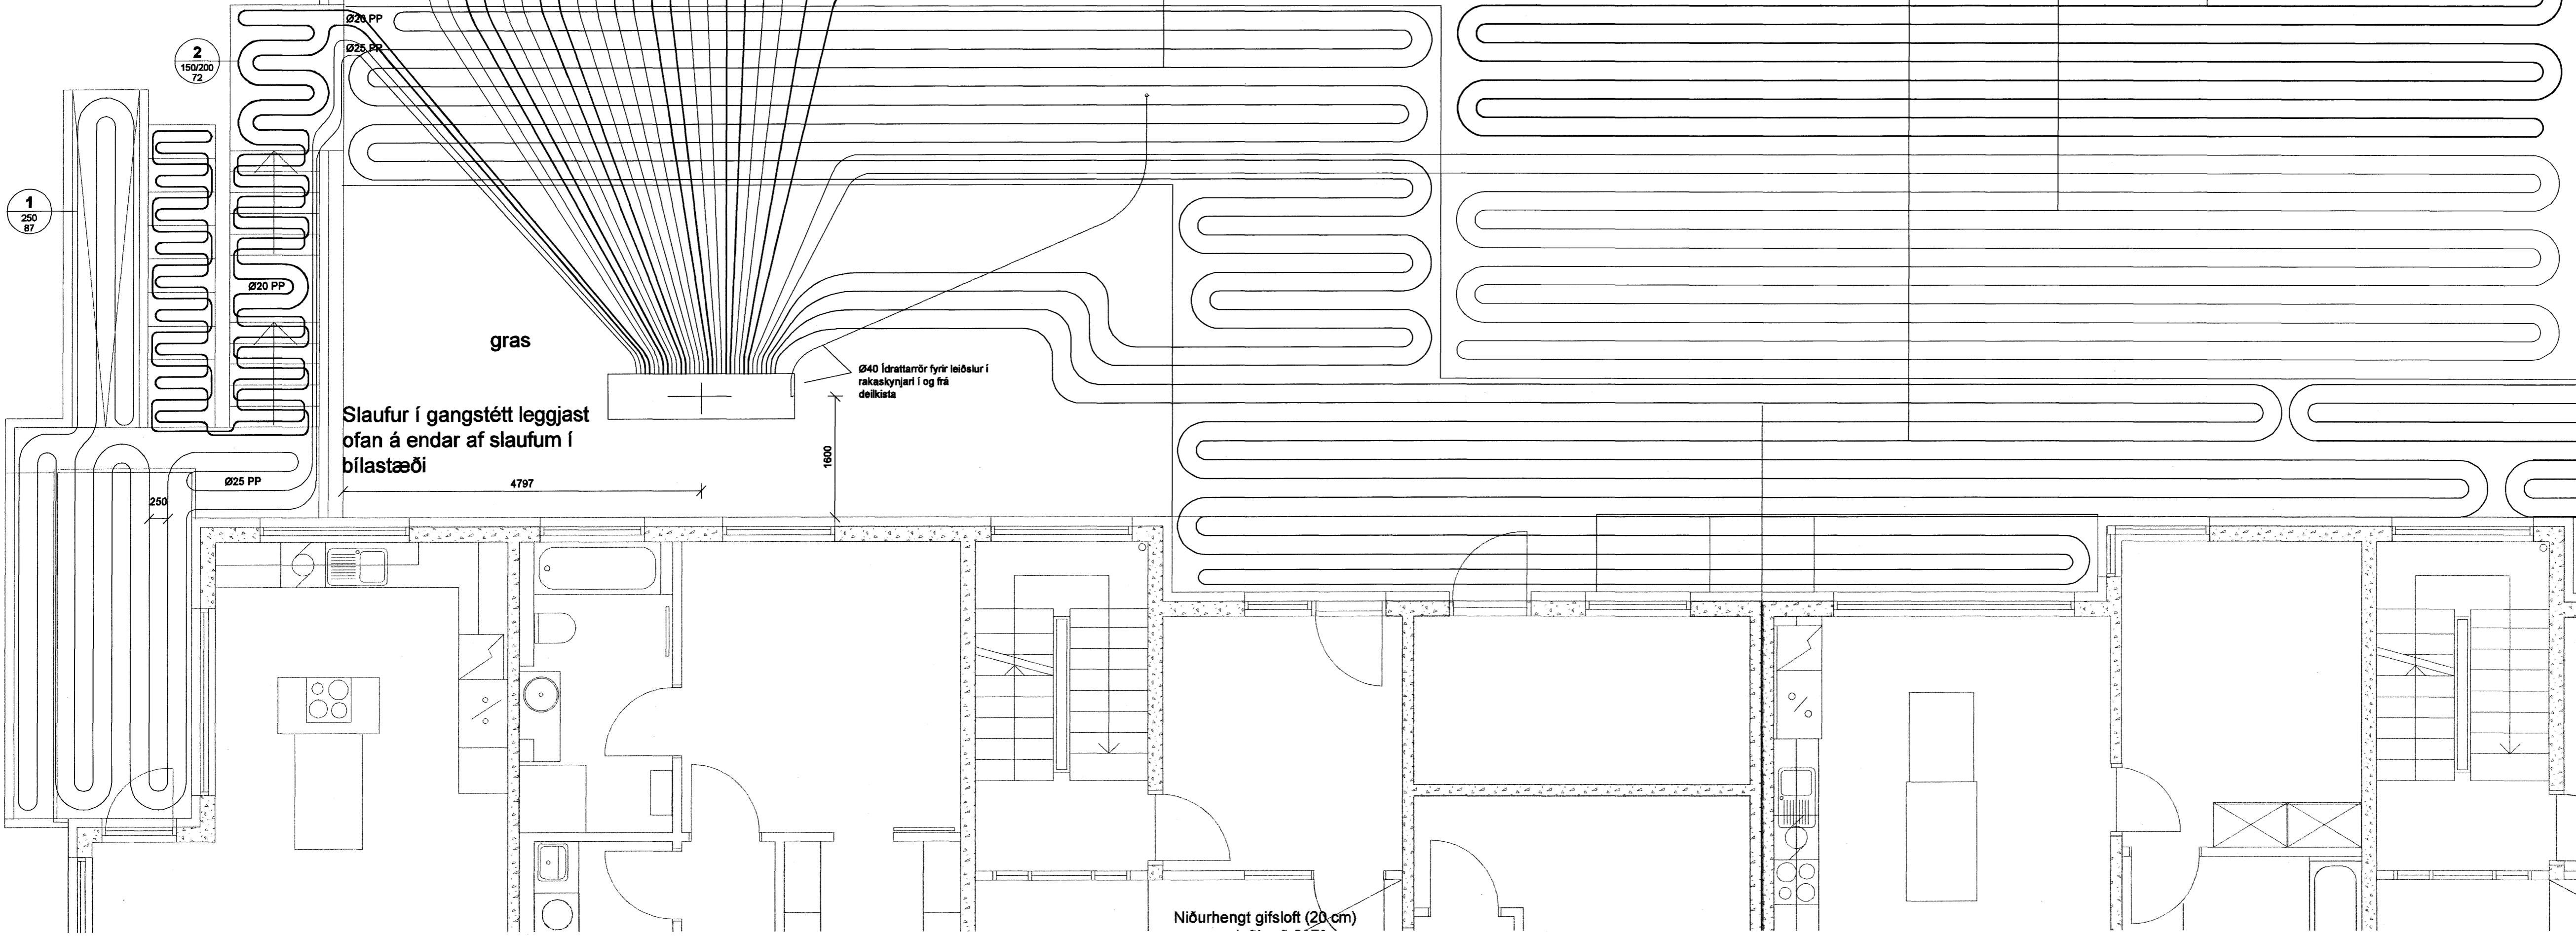

Samþykkt þann  
02. AUG. 2007  
Byggingulfrúnn / Hafnarfirði  
F.h. Sigurbjartur Hallgrímsson

SKIPALÓN 16-20

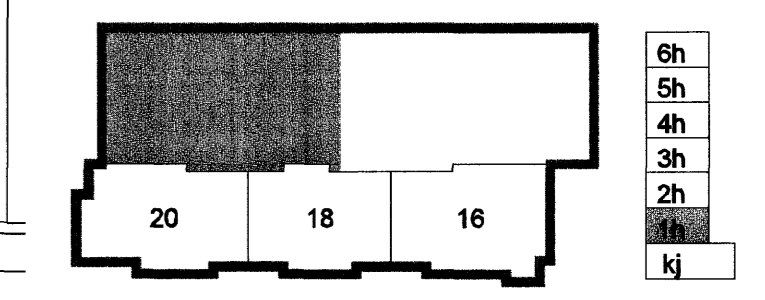

Útg. Dags. Skýring Hannab/Yfirfarð

**VSB**

VERKFRÆÐISTOFA

BÆJARHRAUN 20 - 220 HAFNARFJÖRÐUR, KENNIT. 710765-2890  
vsb@vsb.is Sími 685 8600 Fax 685 8611 www.vsb.is

Áritun séðhönnuðar Sveininn Áki Sveinsson Kt. 230855 6009

VERKFRÆÐISTOFA  
SKIPALÓN 16-20  
HAFNARFIRÐI

Verktúli  
Lagnir  
Sniðræðislauslaufur í plan  
Grunnmynd

Hannað	Teiknað	Yfirfarð	Kvarði	Síða
RJK	RJK	SÁS	1:50	/ A1
Dags.	Verkefni	Teikning	Útgáfa	
07.06.2007	06729	P511		

V:\2006\05\87\06729-Skipalón 16-20\Sheet\A.P511.dwg