

PPR Fusiotherm SDR 7,4 composite 63mm

1500

Bil milli festingar PPR 63 í
bakrásarlögn
á að vera 1450 mm

Leggir nýst til að taka á
móti þenslu í stofnlagnir

Ø25


VSK

PPR Fusiotherm SDR 7,4 composite

Brunahólkar á
plastpípum

Samþykkt bann
02 AUG. 2007
Byggingfulltrúinn í Hafnarfirði
F.h. Sigurbjartur Halldórsson

SKIPALÓN 16-20

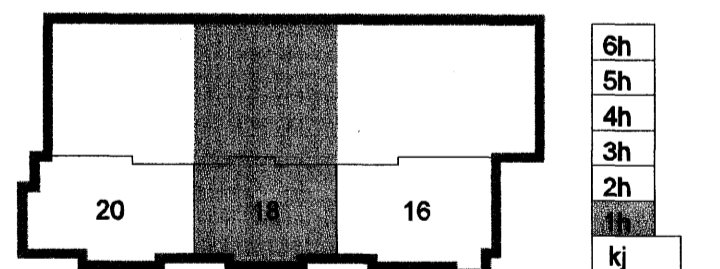

Ø25 (1")

PPR Fusiotherm
SDR 7,4
composite
63 mm

Bil milli festingar PPR 63 í
bakrásarlögn á að vera 1450 mm

Útg. Dags. Skýring Hannað/Yfirfarð

VSB

VERKFRÆÐISTOFA

BÆJARHRAUN 20 · 220 HAFNARFJÖRDUR · KENNIT. 710796-2899
vab@vab.is · Sími 585 8600 · Fax 585 8611 · www.vab.is

Artun sérhönnuðir
Sveinn Áki Sværissón Kt: 230855 5609

Verkefni
SKIPALÓN 16-20
HAFNARFIRÐI

Verkefni
Lagnir
Snjóbæðsla, lagnir í kjallara
Grunnmynd

| Hannað | Telmað | Yfirfarð | Kvarði | Síða |
|------------|----------|----------|--------|------|
| RJK | RJK | SÁS | 1:50 | / A1 |
| Dags. | Verkefni | Telning | Útgáfa | |
| 07.06.2007 | 06729 | P502 | - | |