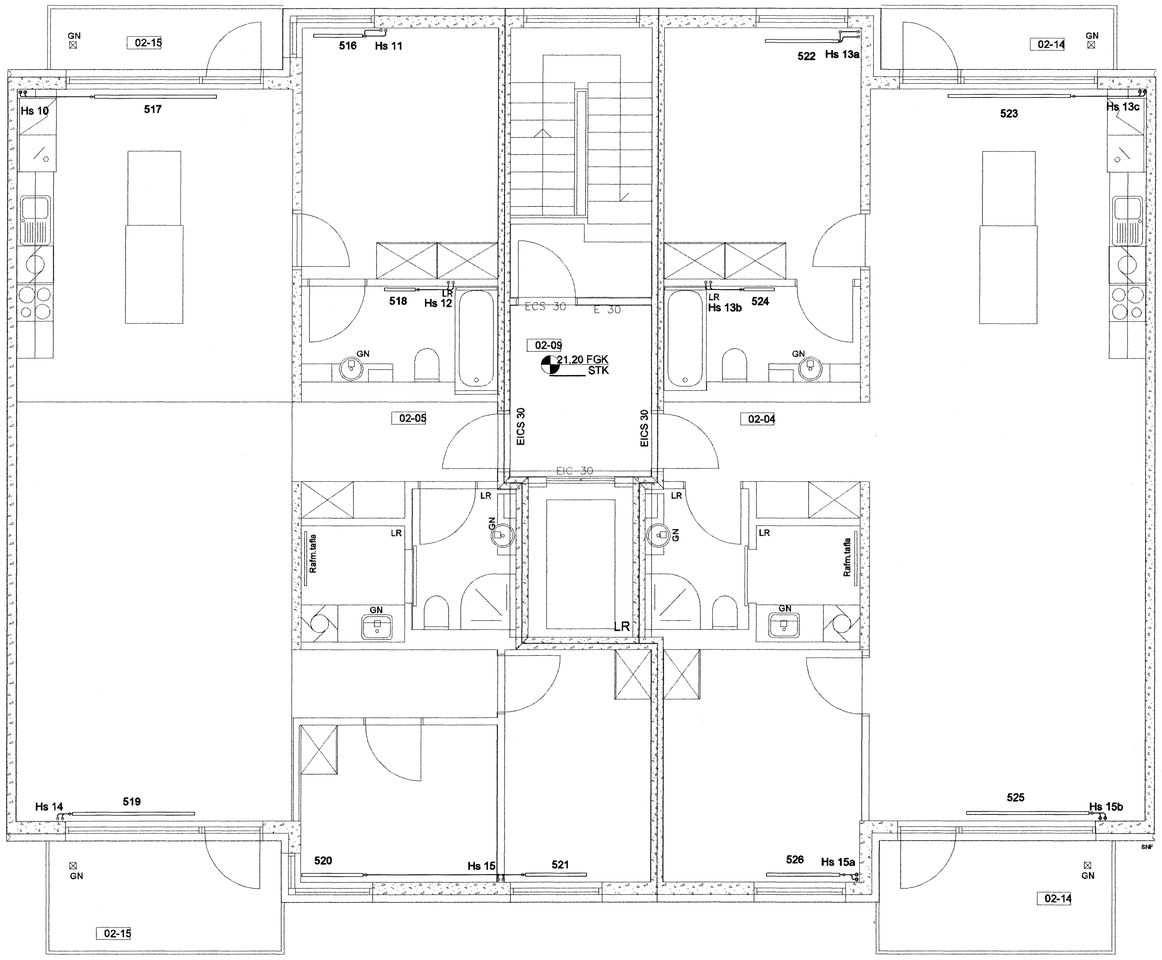

Samþykkt þann
02 AUG. 2007
Byggingafulltrúinn í Hafnarfirði
F.h.Sigurbjartur Halldórsson

SKIPALÓN 16-20

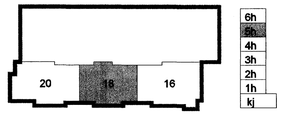

Útg.	Dags.	Skýring	Hannað/Yfirfarið

VSB
VERKFRÆÐISTOFA

BÆJARHRAUN 20 · 220 HAFNARFJÖRÐUR · KENNIT. 710786-2899
vsb@vsb.is · Sími 585 8600 · Fax 585 8610 · www.vsb.is

Áritun sérhönnuðar
Sveinn Áki Sverrisson Kt: 230855 5609

Verkheiti
SKIPALÓN 16-20
HAFNARFIRÐI

Verkhluti
Lagnir
Hitalagnir 5. hæð
Grunnmynd

Hannað	Teiknað	Yfirfarið	Kvarði		Síða
JGR	JGR	SÁS	1/50	/ A1	-
Dags.		Verkeinkl	Teikning		Útgáfa
07.06.2007		06729	18 P451		-

V:\2005\05857\06729-Skipalón 16-20\Sheets\Lagnir\06729-P4+Hitalagnir-5h.dwg