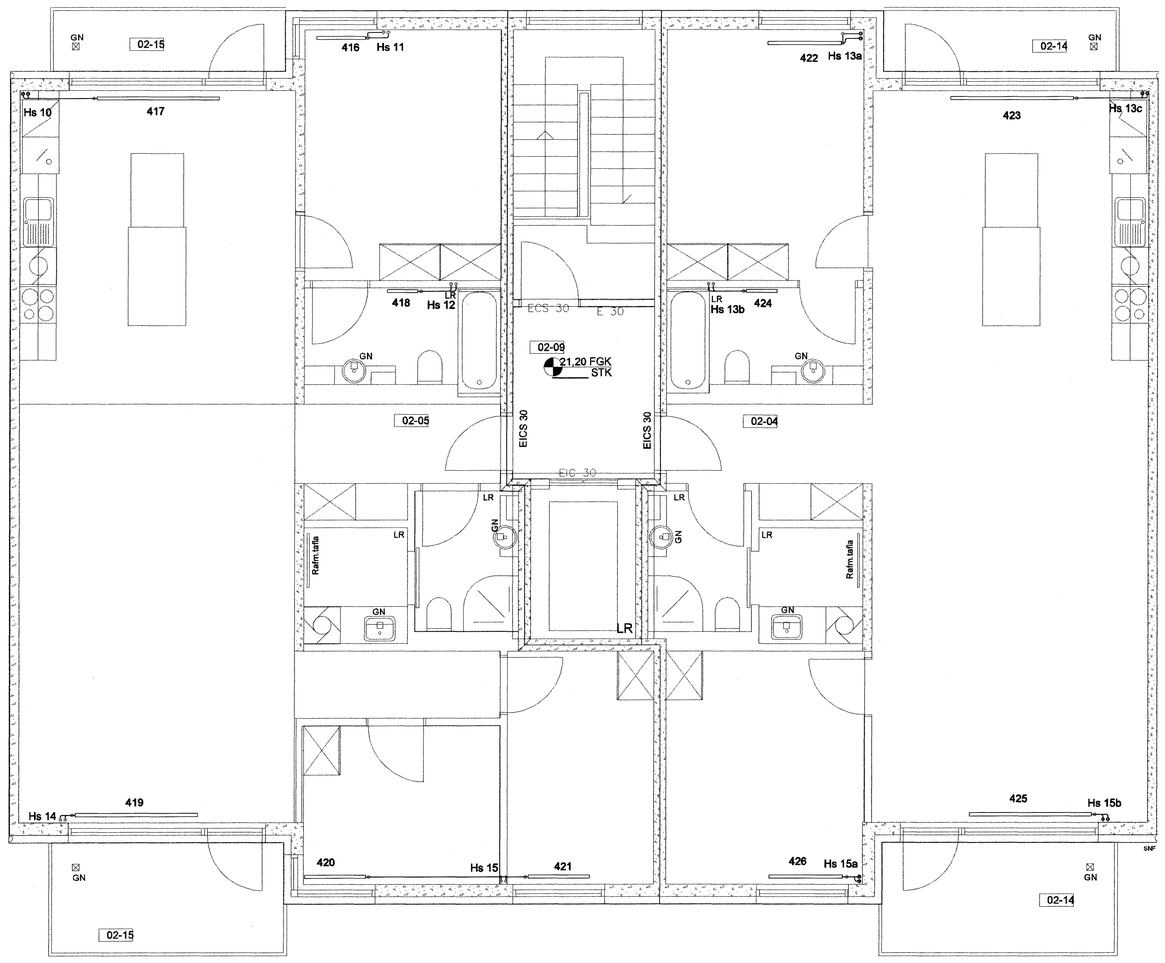

Samþykkt þann
02 AUG. 2007
Byggingafulltrúinn í Hafnarfirði
F.h.Sigurbjartur Halldórsson

SKIPALÓN 16-20

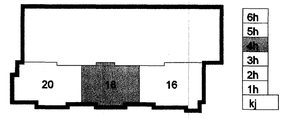

Útg.	Dags.	Skýring	Hannað/Yfirfarið

VSB
VERKFRÆÐISTOFA
BÆJARHRAUN 20 · 220 HAFNARFJÖRÐUR · KENNIT. 710796-2899
vsb@vsb.is · Sími 585 8600 · Fax 585 8610 · www.vsb.is

Áritun sérhönnuðar: Sveinn Áki Sverrisson Kt: 230855 5609

Verkheiti: SKIPALÓN 16-20 HAFNARFIRÐI

Verkhluti: Lagnir
Hitalagnir 4. hæð
Grunnmynd

Hannað	Teiknað	Yfirfarið	Kvarði		Síða
JGR	JGR	SÁS	1:50	/ A1	-
Dags.		Verkefni	Teikning		Útgáfa
07.06.2007		06729	18 P441		-

V:\2005\05857\06729-Skipalón 16-20\Sheets\Lagnir\P4\06729-P4-Hitalagnir-4h.dwg