



\\200505657\08728-Skipalón 16-20\Sheet1\_16-20\_P391.dwg

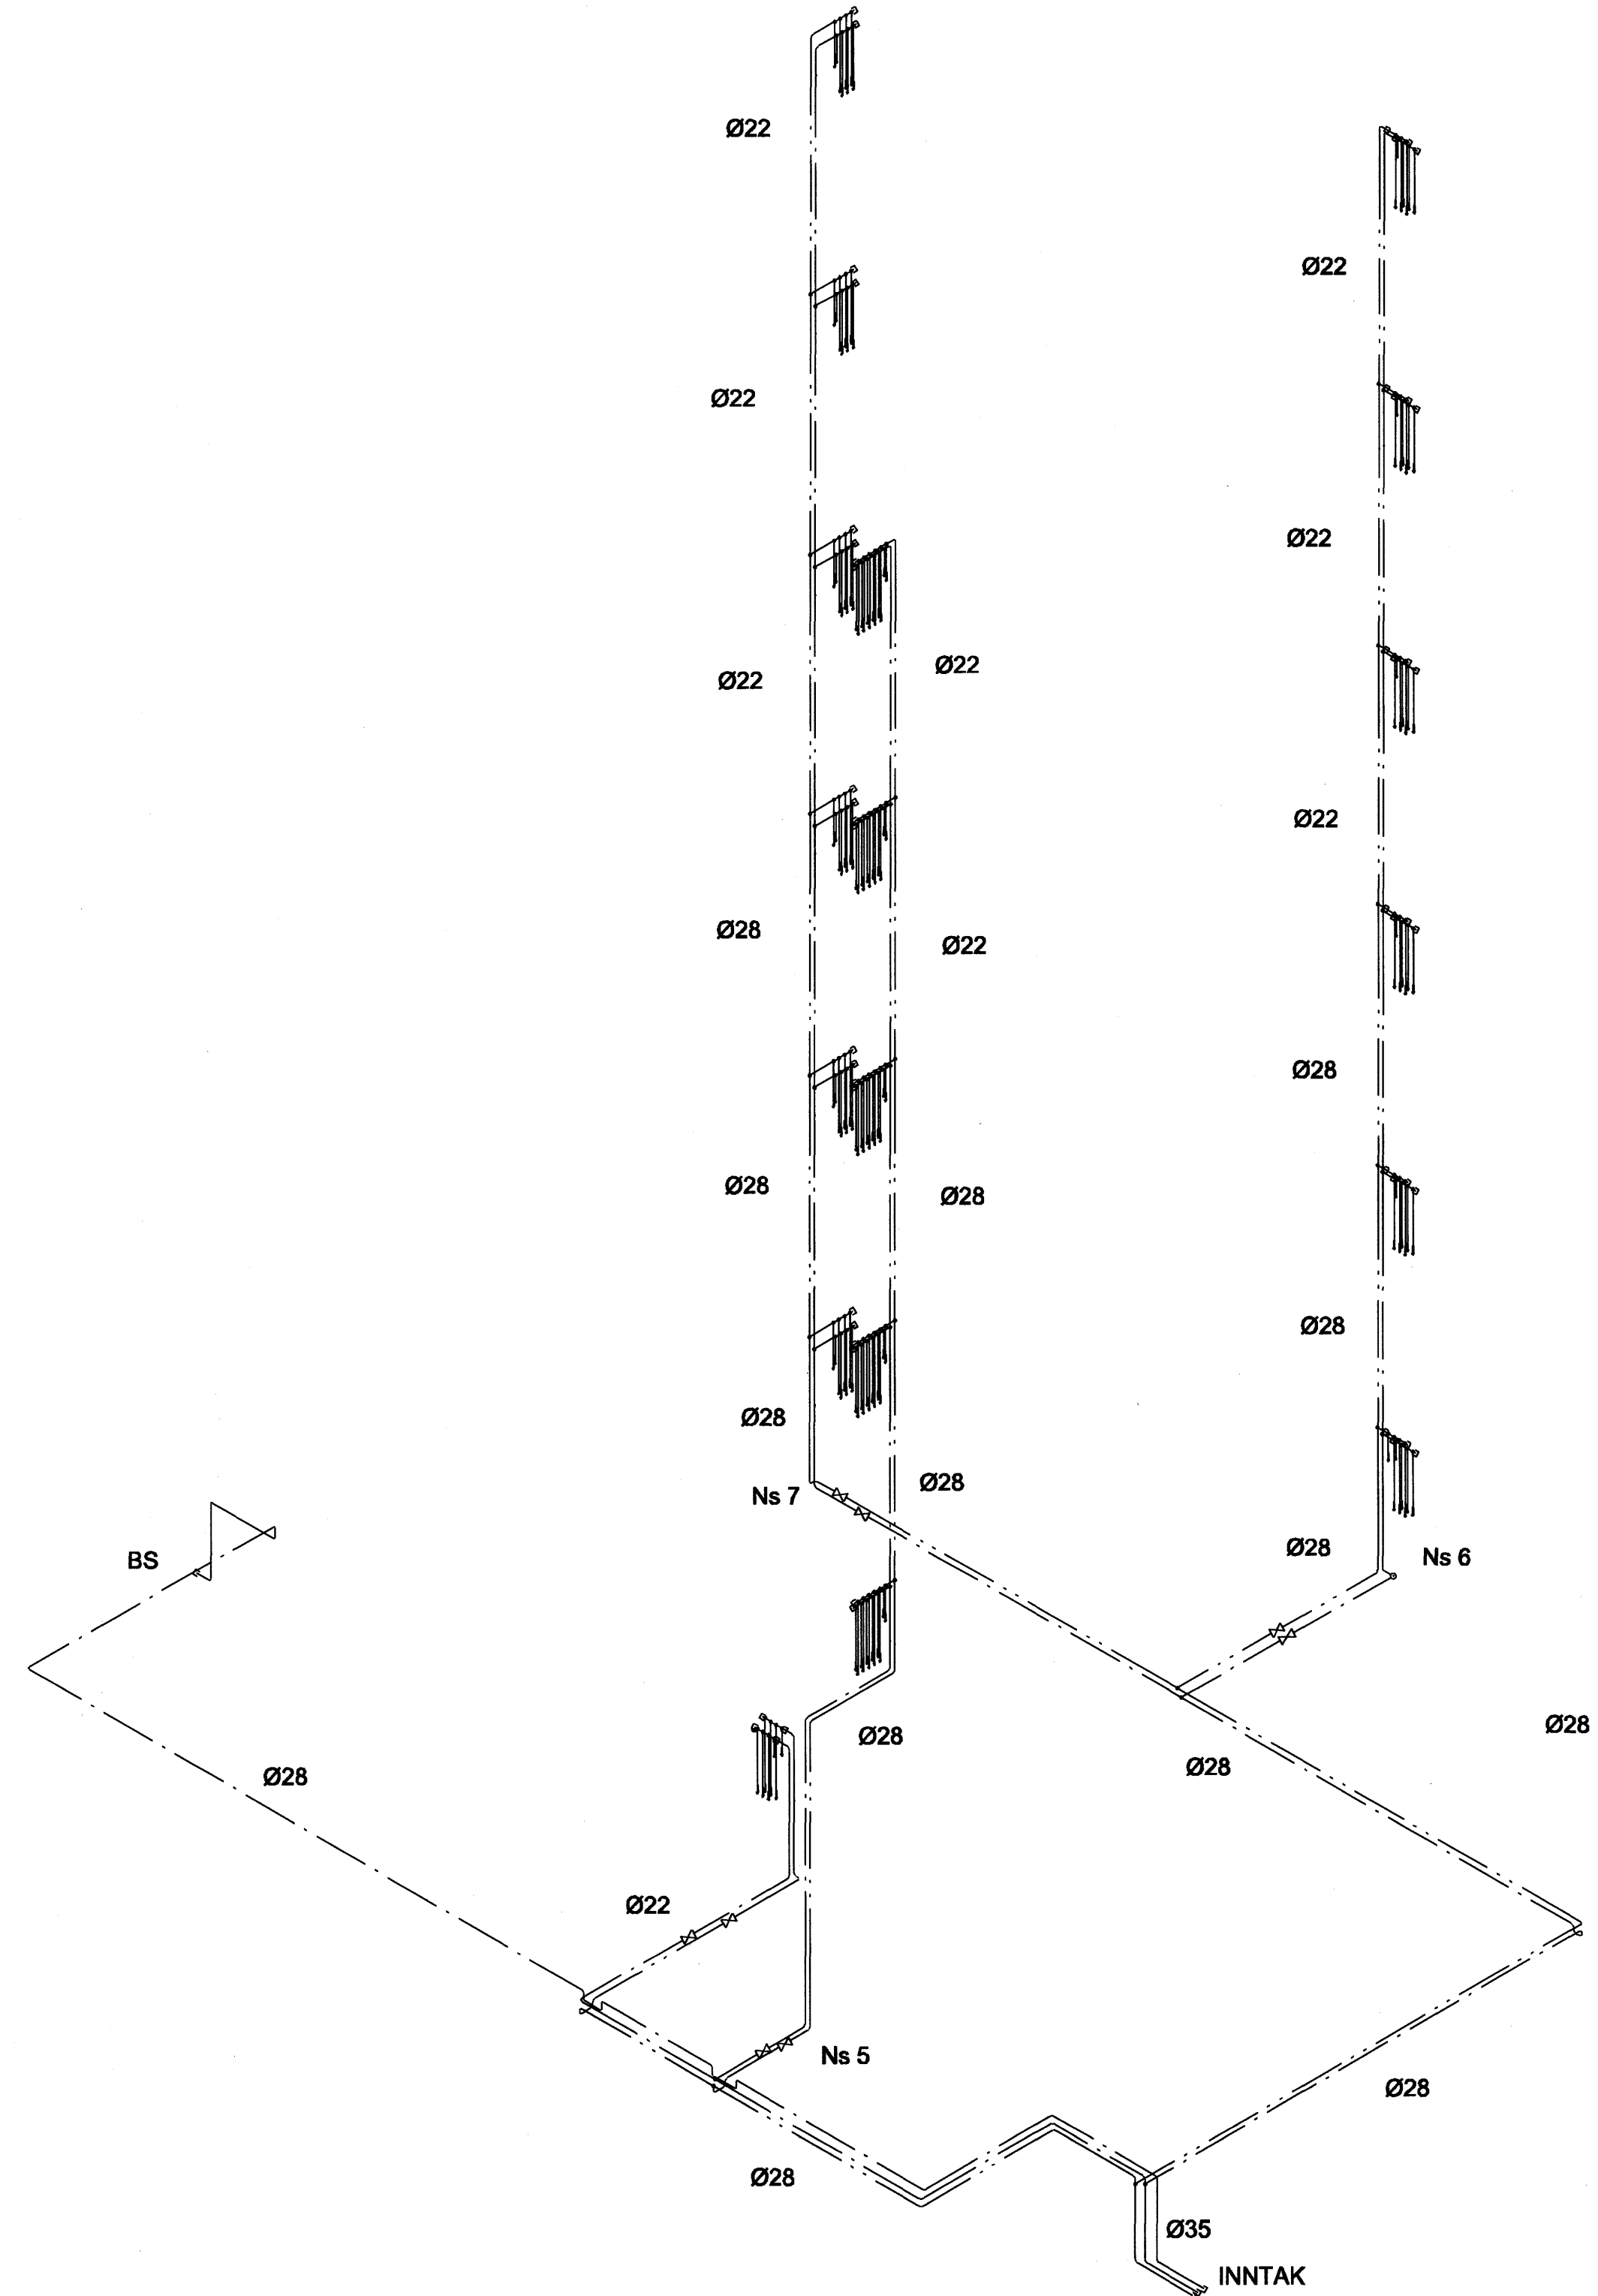

Samþykkt þann  
 02 AUG, 2007  
 Byggingulfrúinn í Hafnarfirði  
 F.h. Sigurbjartur Halldórsson

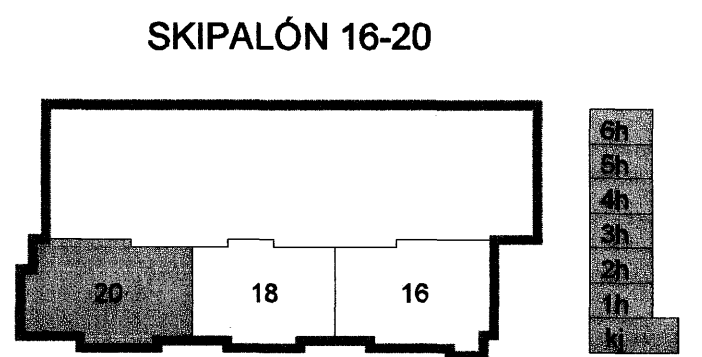

Útg. Dags. Skýring Hannað/Yfirfarið

**VSB**

VERKFRÆÐISTOFA

BEIJARHRAUN 20 · 220 HAFNARFJÖRDUR · KENNIT. 10796-2896  
 vsb@vsb.is · Sími 585 8600 · Fax 585 8601 · www.vsb.is

Ártíun sérhönnuðar Sveinn Áki Sverrisson Kl. 230855 5608

Verkefni: **SKIPALÓN 16-20 HAFNARFIRÐI**

Verkhúsi: Lagnir Neysluvatn kj.-6.hæð Rúmmynd

Hannað	Teiknað	Yfirfarið	Kvarði	Síða
JGR	JGR	SÁS	/ A1	-
Dags.	Verkefni	Teikning	Útgáfa	
07.06.2007	06729	20 P391	-	