

Samþykkt þann
02. AUG. 2007
Byggingfulltrúinn í Hafnarfirði
F.h. Sigurbjartur Halldórsson


SKÝRINGAR

SVERLEIKI LAGNA


Neyslúvatnslagnir sem eru steptar í plötu skulu vera Ø16mm rör í rör kerfi.

Ns = Neyslúvatnsslammur

SKIPALÓN 16-20

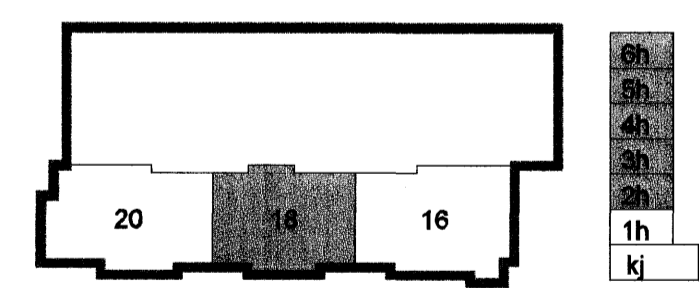

DEILIGRIND RÖR Í RÖR

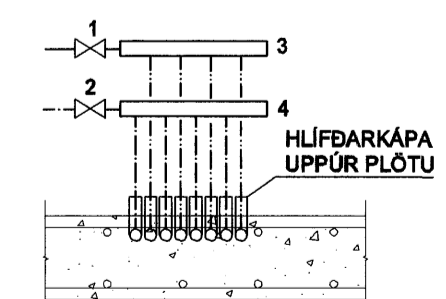

SKÝRINGAR

1. STOPPLOKI Ø20
2. STOPPLOKI Ø20
3. DEILIKISTA FYRIR HEITT VATN
4. DEILIKISTA FYRIR KALT VATN

Útg. Dags. Skýring Hannabryfiririd



VERKFRÆÐISTOFA

BÆJARHRAUN 20 - 220 HAFNARFJÖRDUR - RENNT. 710796-2899
vsa@vsa.is Sími 585 8600 Fax 585 8610 www.vsa.is

Áritun sérhönnuðar Sveinns Áki Sverrissonar Kt: 230855 5809

Verkefni: **SKIPALÓN 16-20 HAFNARFIRÐI**

Verkefni: **LAGNIR NEYSLUVATN 2-6. HÆÐ, HÚS NR. 18 GRUNNMYND**

Hannað	Telknað	Yfirfarir	Kvarði	Síða
JGR	JGR	SÁS	1:50	/ A1 -
Dags.	Verkefni	Telkning	Útgáfa	
07.06.2007	06729	18 P321	-	