

Samþykkt þann  
02. AUG. 2007

Byggingulltrúinn í Hafnarfirði  
F.h. Sigurbjartur Halldórsson


**SKÝRINGAR**

**SVERLEIKI LAGNA**


Neysluvatnslagirnir sem eru steyptar í plötu skulu vera  
Ø16mm rör í rör kerfi.

Ns = Neysluvatnsstammi

**SKIPALÓN 16-20**

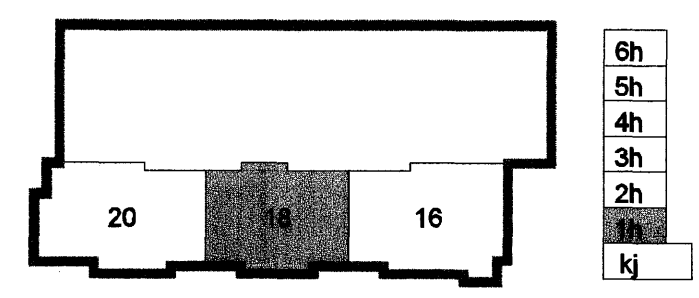

**DEILIGRIND RÖR Í RÖR**

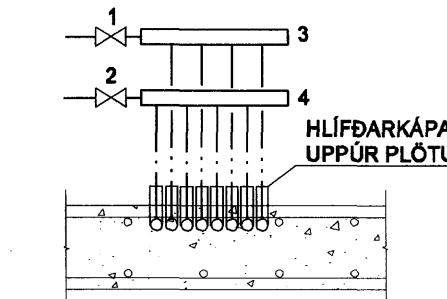

**SKÝRINGAR**

1. STOPPLOKI Ø20
2. STOPPLOKI Ø20
3. DEILIKISTA FYRIR HEITT VATN
4. DEILIKISTA FYRIR KALT VATN

Útg. Dags. Skýring Hannað/Yfirfarð

**VSB**

**VERKFRÆÐISTOFA**

BÆJARHRAUN 20 · 220 HAFNARFJÖRDUR KENNIT. 710796-2899  
vsb@vsb.is · Sími 595 8600 · Fax 595 8611 · www.vsb.is

Artíun sérhönnuðar  
Sveinn Áki Sverrisson Kt: 230855 5809

**SKIPALÓN 16-20  
HAFNARFIRÐI**

Verkið  
LAGNIR  
NEYSLUVATN 1. HÆÐ  
GRUNNMYND

Hannað	Teiknað	Yfirfarð	Kvarði	Síða
JGR	JGR	SÁS	1:50	/ A1
Dags.	Verkefni	Teikning		Útgáfa
07.06.2007	06729	18 P311		-